


**IOSFA- REPARACION DE TECHOS**

**ANEXO 4 b**

**DESTINO: DELEGACIÓN PROVINCIAL "BAHÍA BLANCA"**


**UBICACION: ROCA NRO 129/31 - BAHIA BLANCA - PROVINCIA DE BUENOS AIRES**

**EDIFICIO NRO: 1 - OFICINAS - PLANTA BAJA**

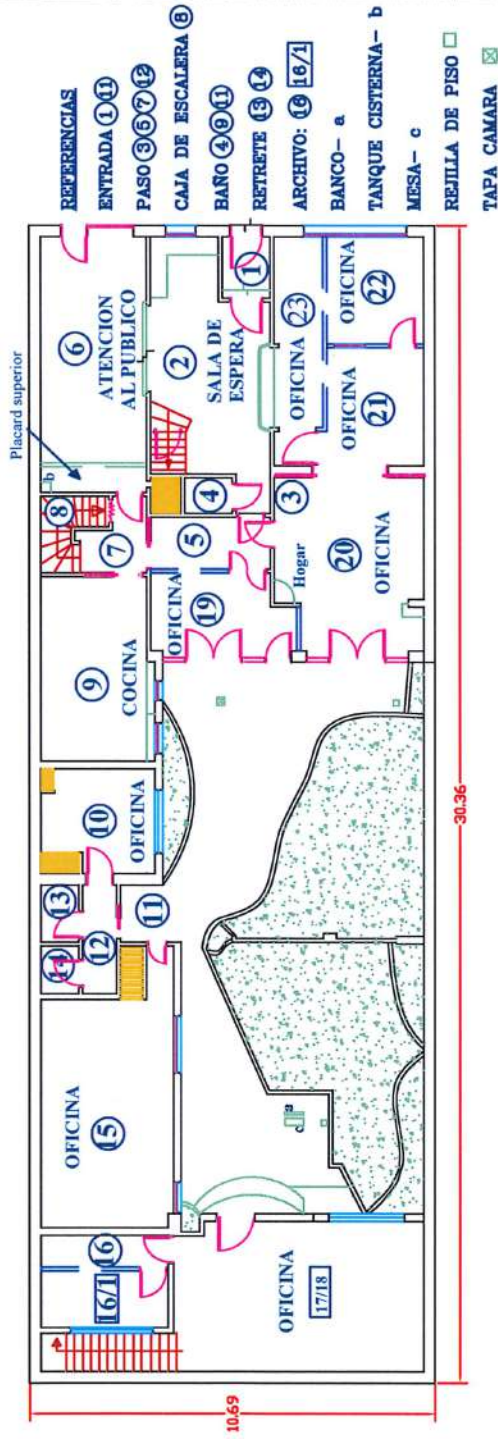

**ANEXO 4 c**

**IOSFA- REPARACION DE TECHOS**  
**DESTINO: DELEGACION "A/B" AUSTRAL**  
**UBICACION: ROCA NRO 129/31 - BAHIA BLANCA - PROVINCIA DE BUENOS AIRES**  
**EDIFICIO NRO: 1 - OFICINAS - PLANTA ALTA**

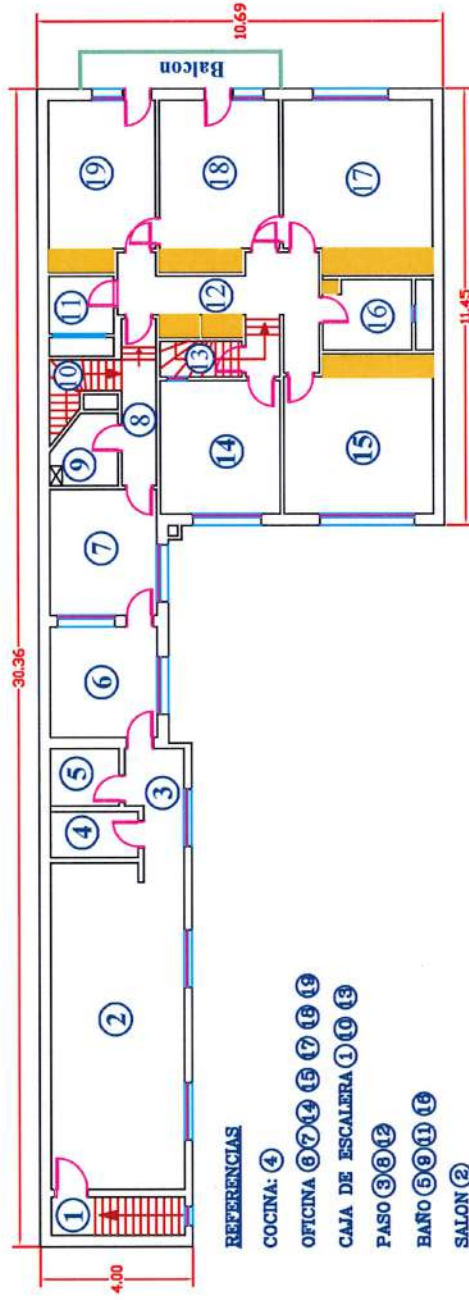

Superficie Total Cubierta: 194,62 m2      Escala: 1: 100      Buenos Aires,