



PROYECTO PLANTA 4TO PISO EDIFICIO SAN JOSÉ - IOSFA

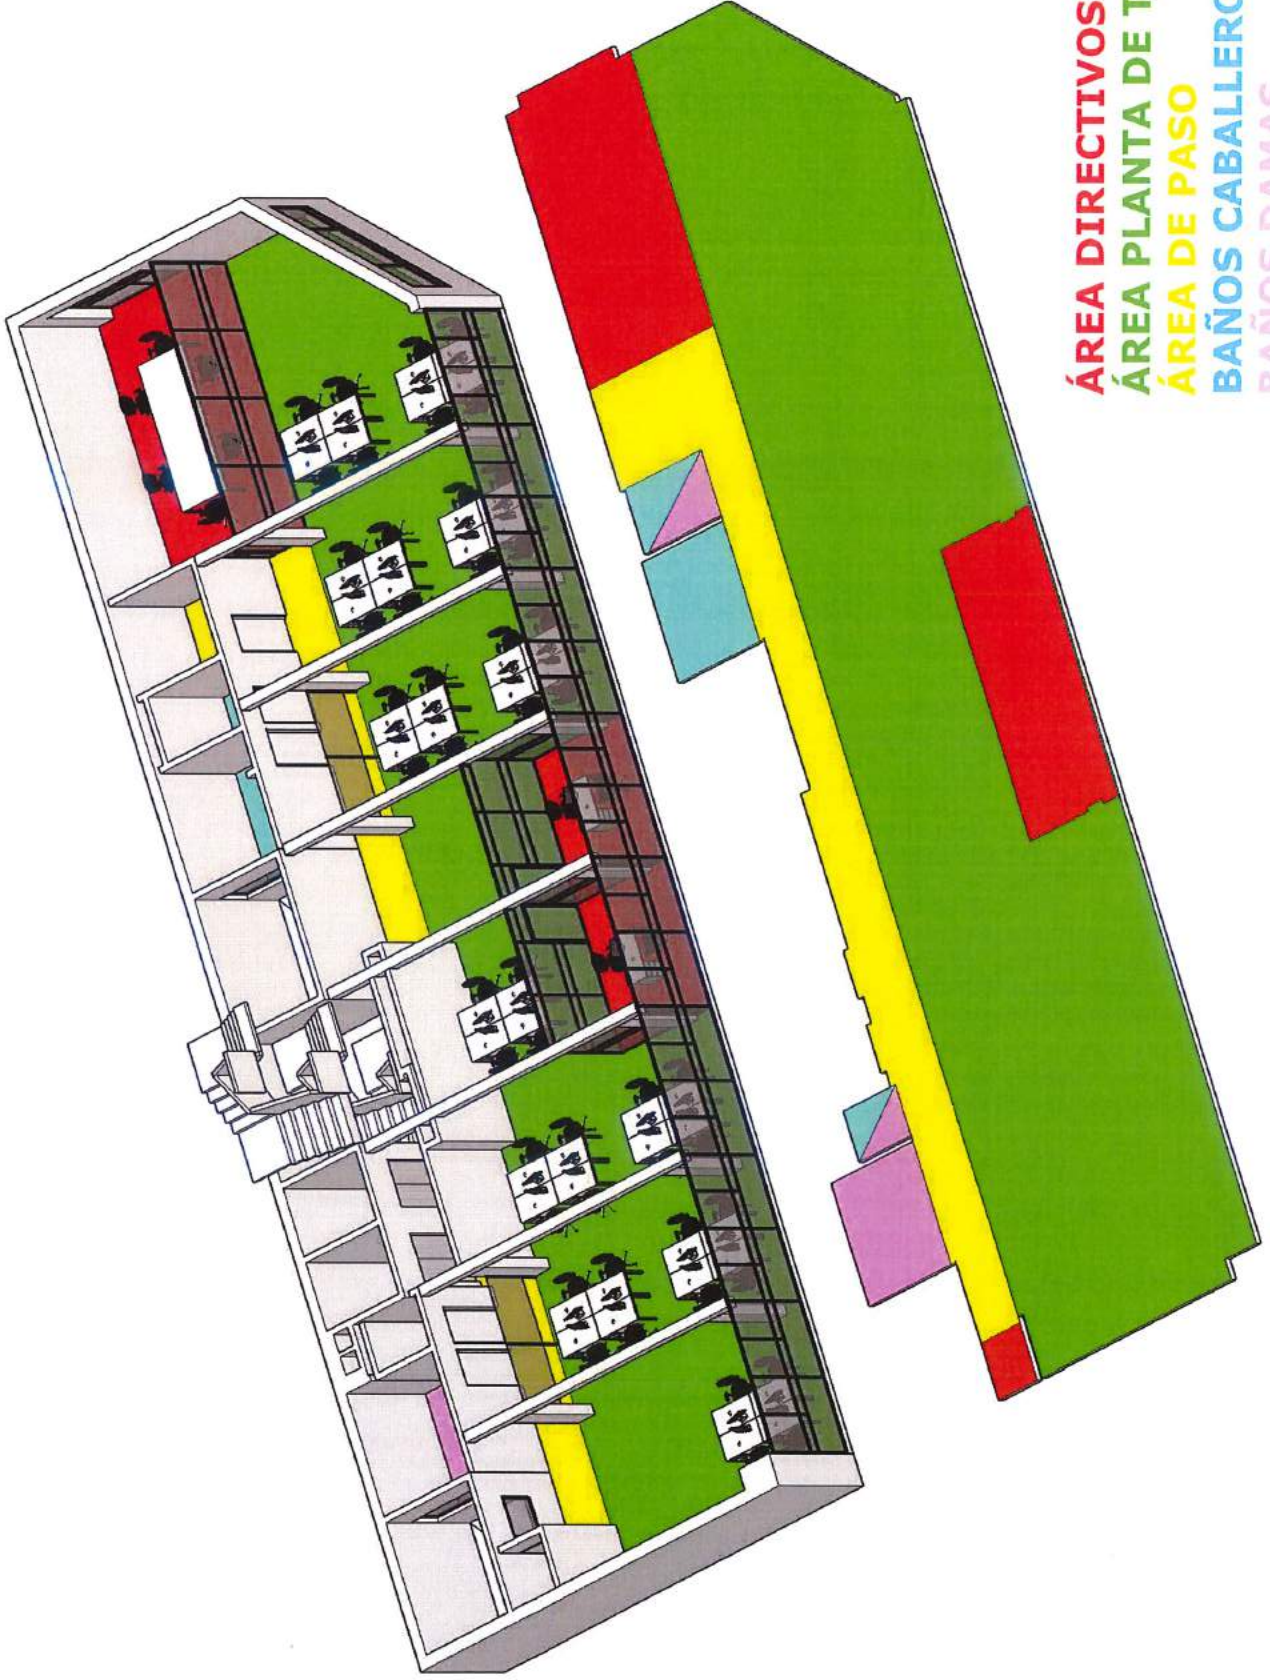


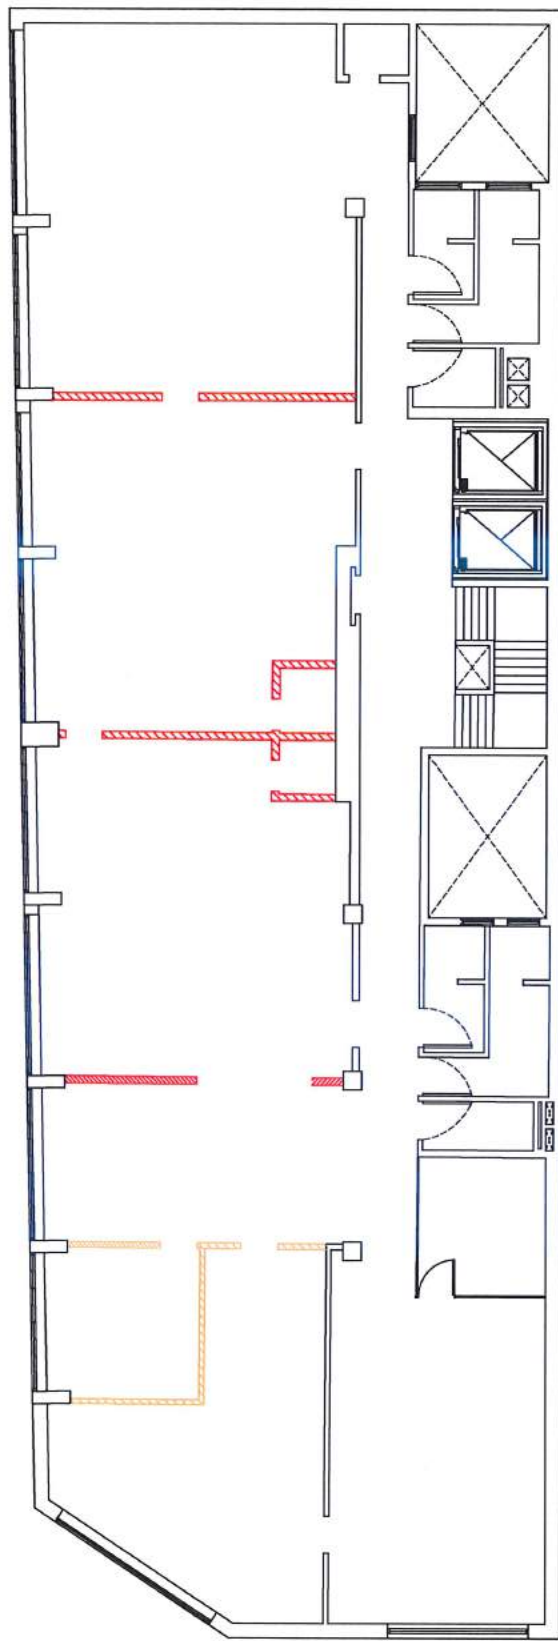


PLANTA DEMOLICION 4TO PISO

SIMBOLOGÍA	
	MADEIRA
	MAMPUESTERA


EDIFICIO SAN JOSE	
PROFESIONAL	REVISADO
ARG. SASHA POPOV	CNEL. ALBERTO BIZZANO
ING. JOSE HERNANDEZ	APROBADO
	CR. GABRIEL CASAS
DOMICILIO: SAN JOSE N° 317 - C.A.B.A.	
PLANO N°	PLANTA DEMOLICION 4TO PISO
D-3	CONSTRUCCION DE NUEVOS BARRIOS EN ED. SAN JOSE
FECHA	C.A.B.A., JULIO 2018
	ESCALA
	1:100

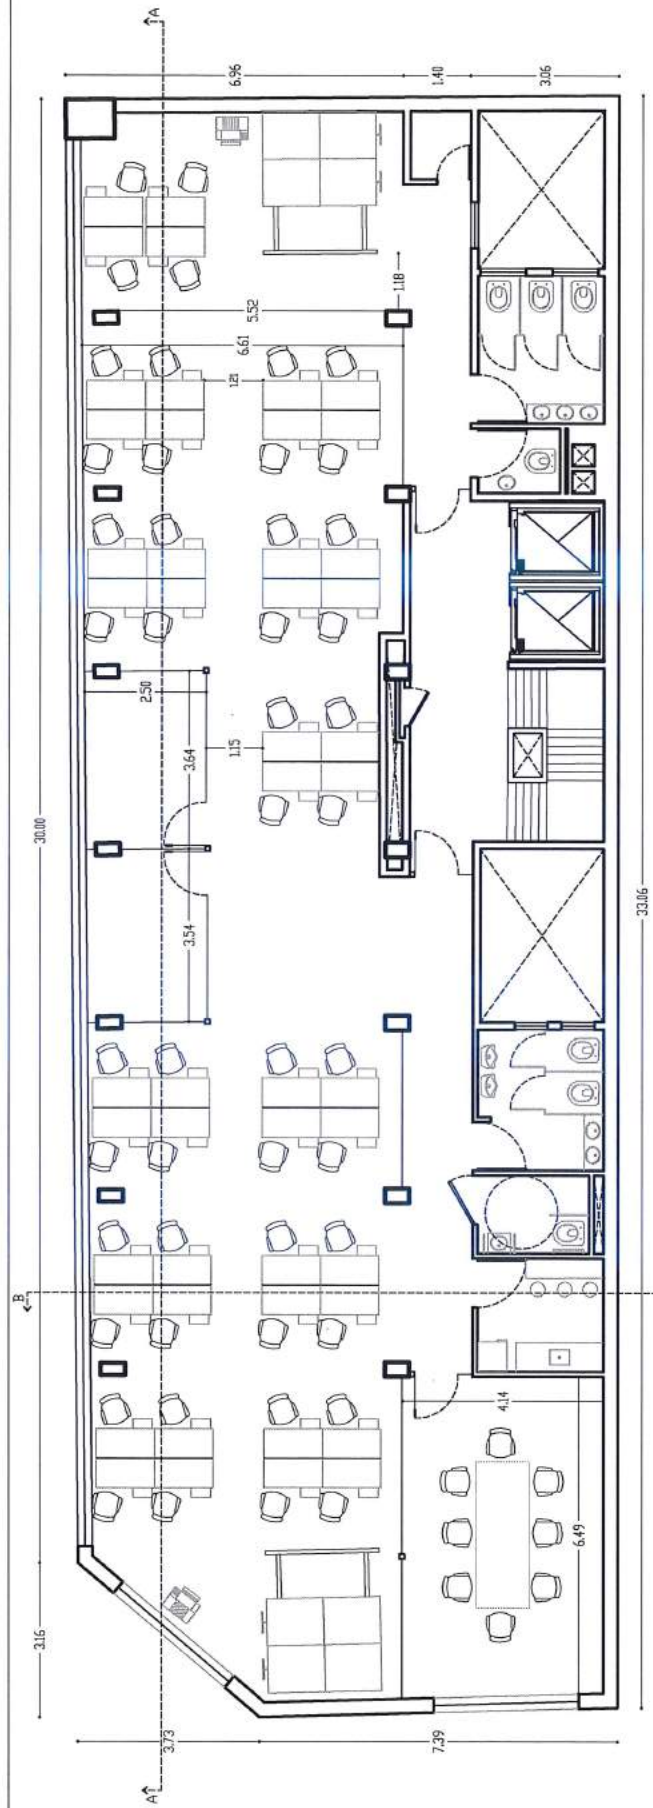

PLANTA TIPO FINAL 4TO PISO

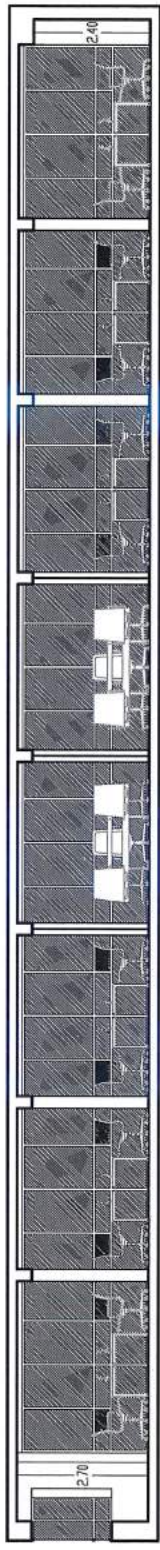


CORTE A-A

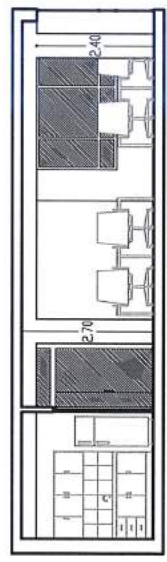


CORTE B-B


EDIFICIO SAN JOSE	
PROFESIONAL	REVISADO
ARD. SASHA POPOV	CNEL. ALBERTO BOZZANO
ING. JOSE HERNANDEZ	APROBADO
	Dr. GABRIEL CASAS
DOMICILIO: SAN JOSE N° 317 - C.A.B.A.	
PLANO N°	PLANTA TIPO FINAL Y
A-3	CORTES 4TO PISO
FECHA	ESCALA
C.A.B.A., JULIO 2018	1/100

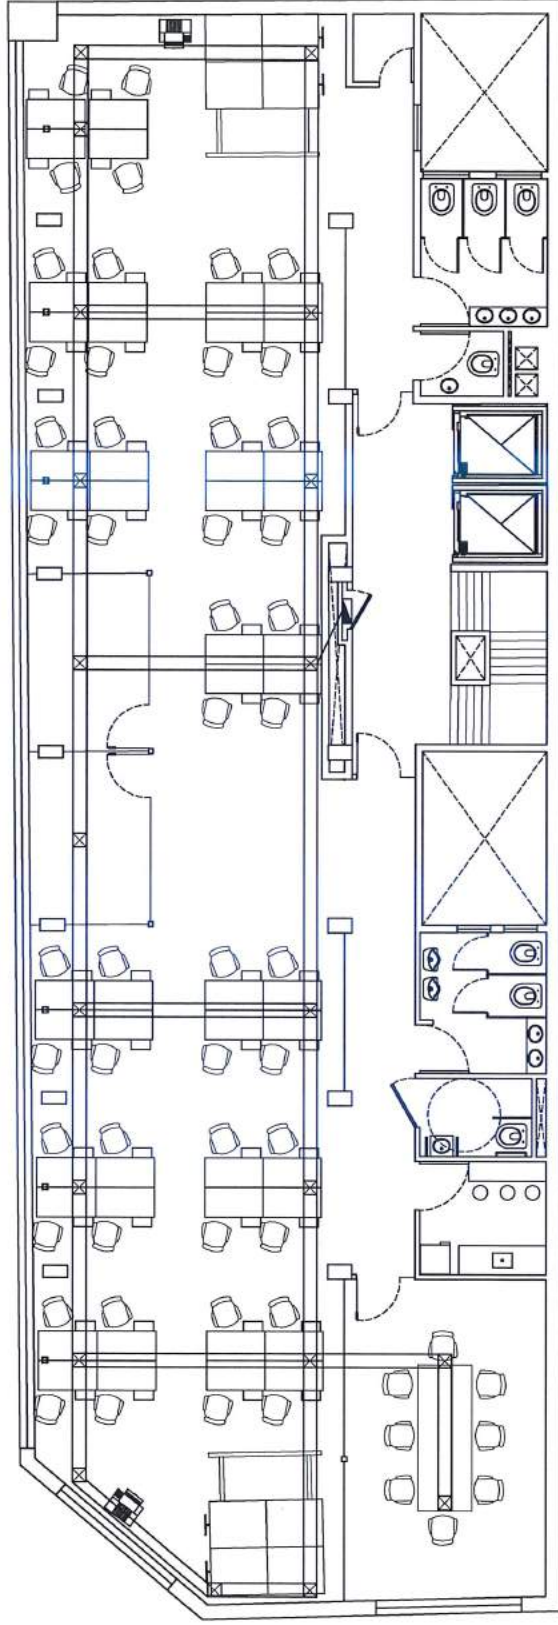

PLANTA PISO-DUCTO 4TO PISO

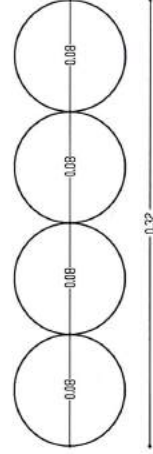


DETALLE PISO-DUCTO

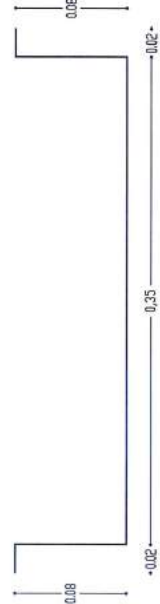



DETALLE PLATO DE INSPECCIÓN ELÉCTRICO CUADRADO

EDIFICIO SAN JOSE


PROFESIONAL ARG. SASHA POPOV	REVISADO CNEI. ALBERTO BOZZANO APROBADO ING. JOSE HERNANDEZ Ct-GABRIEL CASAS
DOMICILIO: SAN JOSE N° 317 - C.A.B.A.	
PLANO N° PD-1	PLANTA PISO-DUCTO DE INSTALACIÓN ELÉCTRICA Y DATOS 4TO PISO
FECHA C.A.B.A., JULIO 2018	ESCALA 1:100

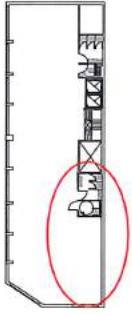


EDIFICIO SAN JOSE	
PROFESIONAL	REVISADO
ARQ. SASHA POPOV	CNEL. ALBERTO BOZZANO
ING. JOSE HERNANDEZ	APROBADO
DDMUCILIO SAN JOSE N° 317 - C.A.B.A.	Cº-GABRIEL CASAS
PLANO Nº CONSTRUCCION DE NUEVOS BARRIOS EN ED. SAN JOSE	PLANTA DESAGÜES AGUAS NEGRAS 4TO PISO
A	
FECHA	ESCALA
C.A.B.A., JULIO 2018	1:50

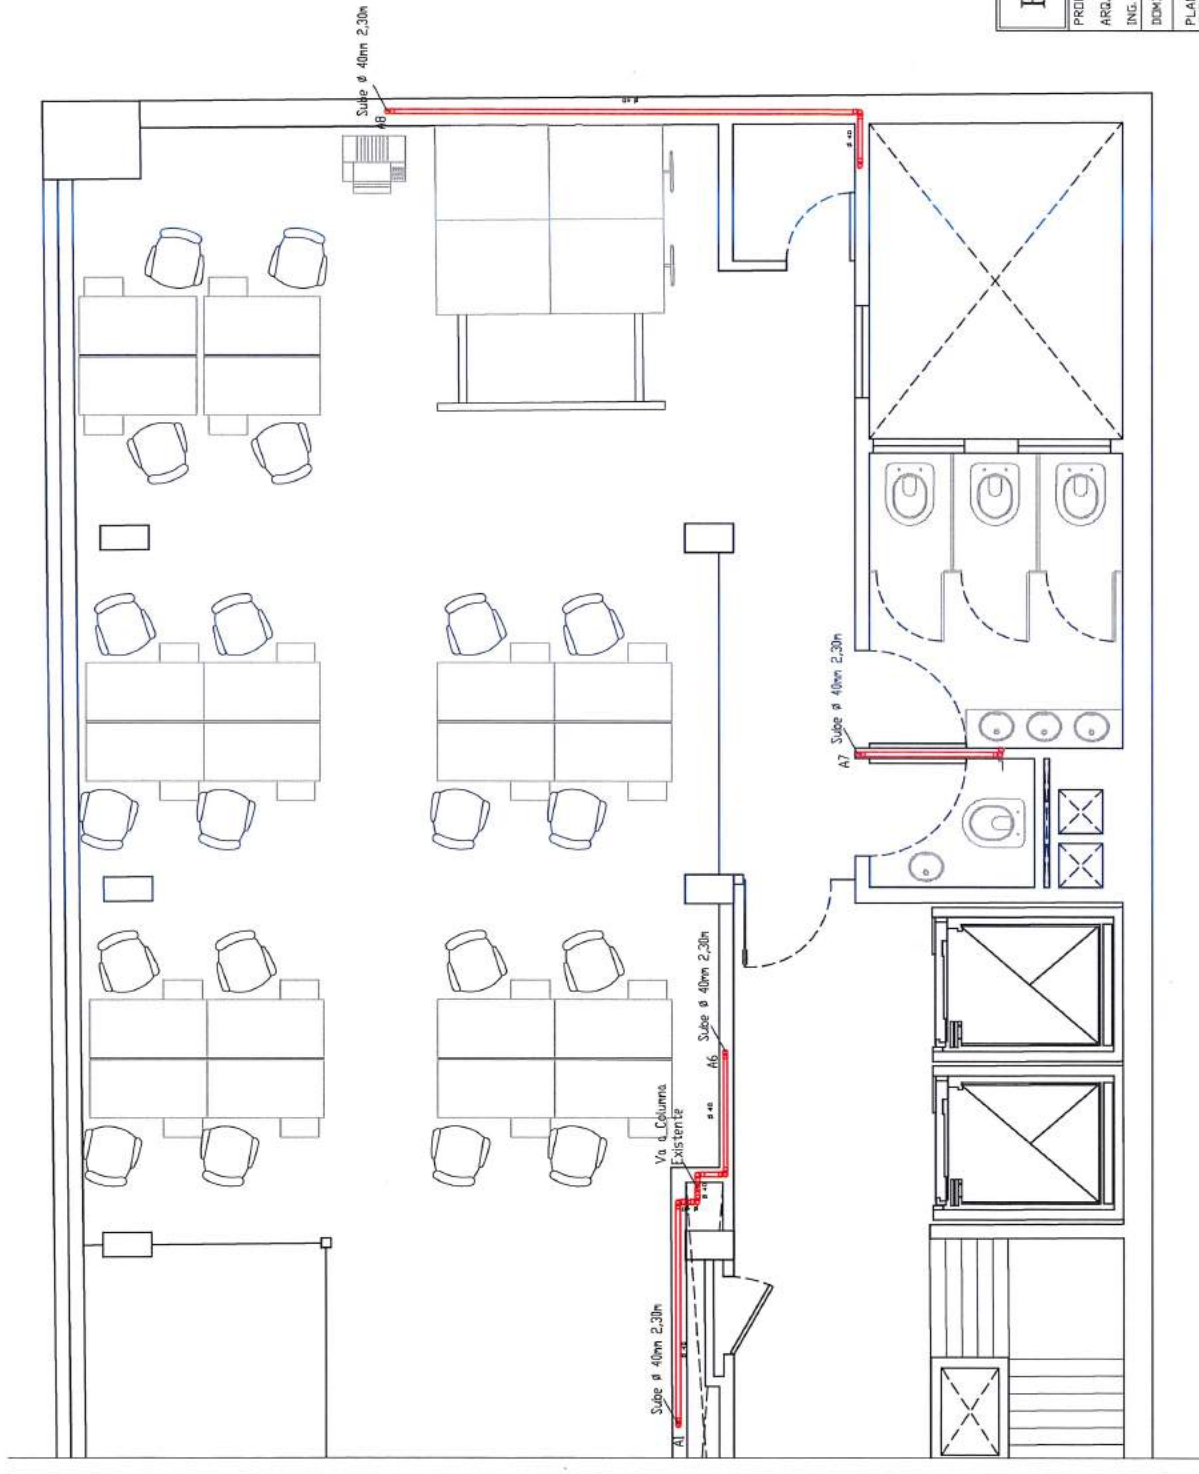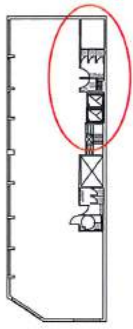

EDIFICIO SAN JOSE	
PROFESIONAL	REVISADO
ARG. SASHA PIPPIN	ENEL ALBERTO BOZZANO
ING. JOSE HERNANDEZ	APROBADO
DOMICILIO SAN JOSE N° 317 - C.A.B.A.	
PLANO N°	PLANTA DESAGUES AGUAS
IS-7	NEGRAS 410 PISO
B	EN ED. SAN JOSE
FECHA	ESCALA
C.A.B.A., JULIO 2018	1:50

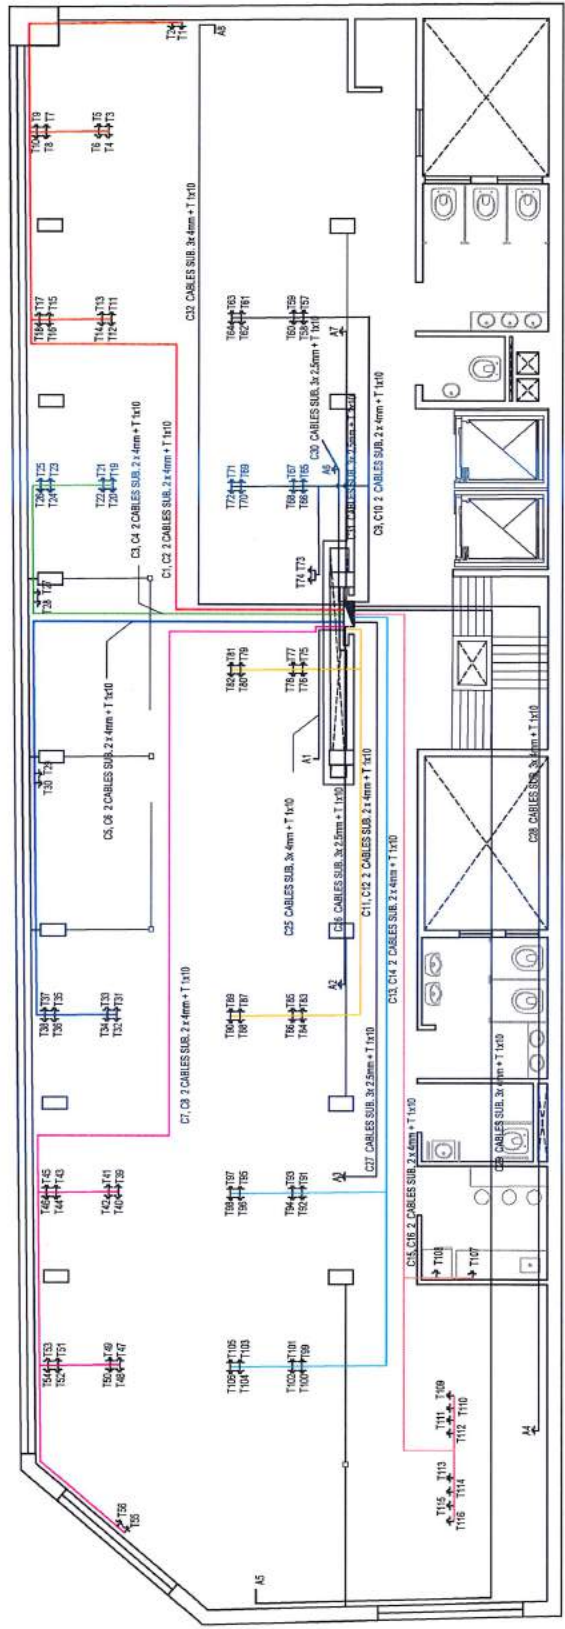


PLANTA TOMA CORRIENTE 4TO PISO

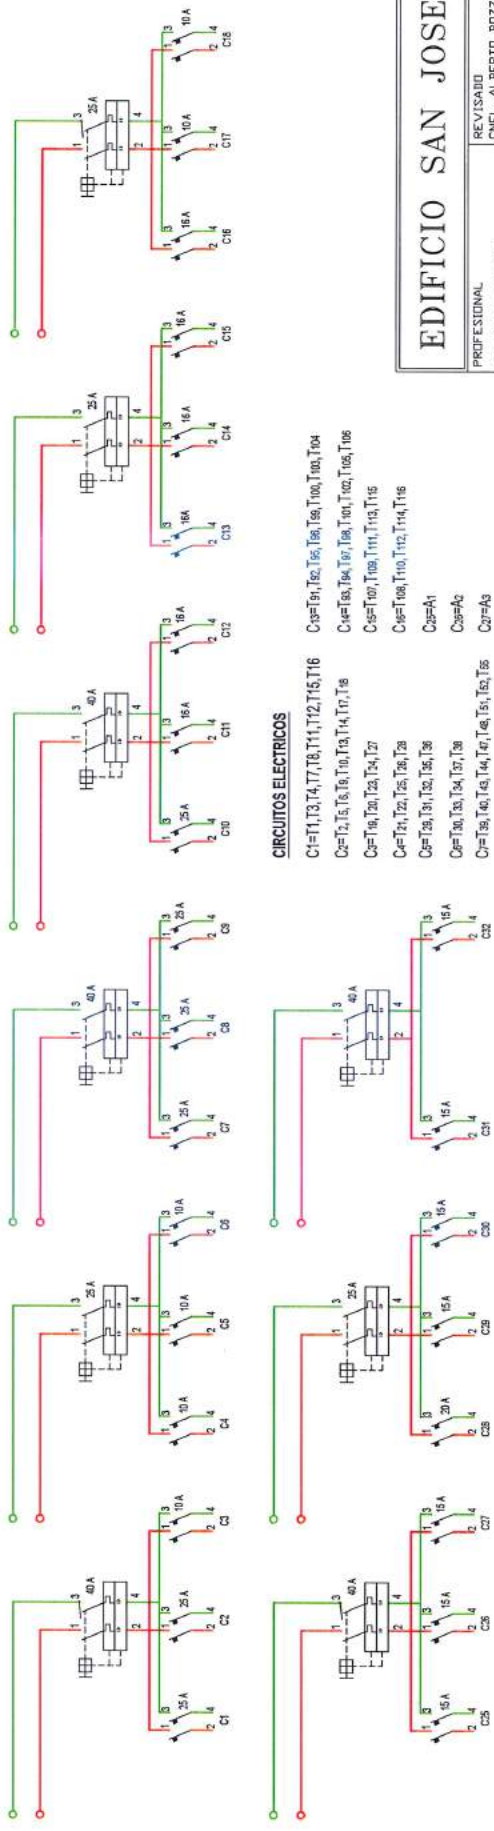


CIRCUITOS ELECTRICOS

- C1=T1, T3, T4, T7, T8, T11, T12, T15, T16 C9=T9, T12, T16, T19, T20, T100, T104
- C2=T1, T3, T4, T7, T8, T11, T14, T17, T18 C10=T10, T14, T17, T18, T19, T20, T100, T104, T106
- C3=T10, T20, T23, T24, T27 C11=T10, T11, T13, T15
- C4=T11, T2, T5, T6, T28 C12=T10, T10, T11, T14, T16
- C5=T9, T9, T32, T35, T38 C13=A1
- C6=T10, T3, T14, T17, T38 C14=C2
- C7=T10, T40, T43, T44, T47, T48, T51, T52, T55 C15=C3
- C8=T14, T42, T45, T46, T49, T50, T53, T54, T56 C16=C4
- C9=T17, T19, T21, T22, T25, T26, T28 C17=C5
- C10=T10, T10, T14, T17, T18, T19, T20, T100, T104 C18=C6
- C11=T15, T16, T19, T20, T10, T14, T17, T18 C19=C7
- C12=T17, T18, T19, T22, T25, T26, T28 C20=C8

EDIFICIO SAN JOSE	
PROFESIONAL	REVISADO
ARG. SASHA POPOV	CNEL. ALBERTO BOZZANO
ING. JOSE HERNANDEZ	APROBADO
	C-GABRIEL CASAS
DOMICILIO: SAN JOSE N° 317 - C.A.B.A.	
PLANO N°	PLANTA TOMA CORRIENTE
IE-2	4TO PISO
CONSTRUCCION DE NUEVOS BARRIOS EN ED. SAN JOSE	
FECHA	ESCALA
C.A.B.A., JULIO 2018	1:100

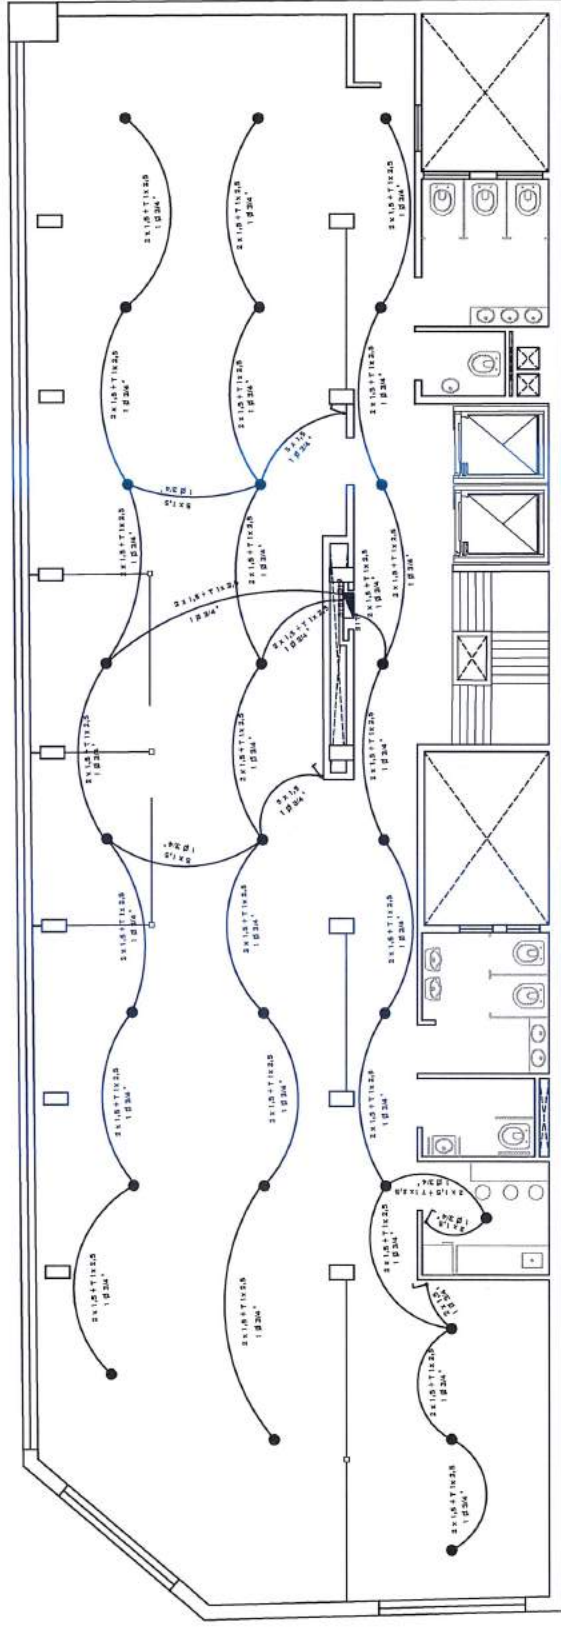


PLANTA ILUMINACION 4TO PISO

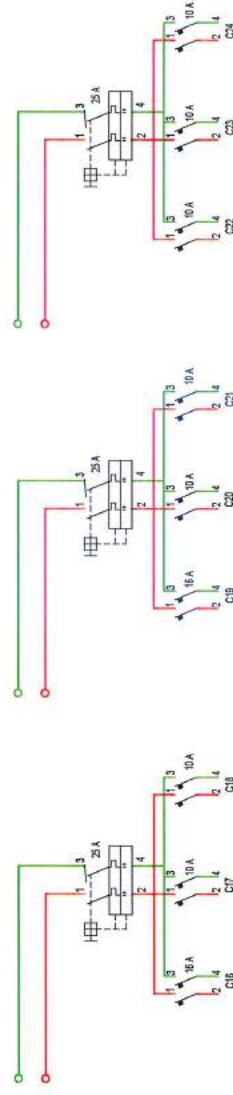


CIRCUITOS ELECTRICOS

- C-17= Iluminación Sala de Reunión, Office, Pasillo de circulación
- C-18= Iluminación Oficina Planta Abierta Oeste
- C-19= Iluminación Oficina Planta Abierta Este

EDIFICIO SAN JOSE	
PROFESIONAL	REVISADO
ARQ. SASHA POPOV	CNEL. ALBERTO BOZZANO
ING. JOSE HERNANDEZ	APROBADO
	C- GABRIEL CASAS
DOMICILIO: SAN JOSE N° 317 - C.A.B.A.	
PLANO N°	PLANTA ILUMINACION 4TO PISO
IE-3	CONSTRUCCION DE NUEVOS BARRIS EN ED. SAN JOSE
FECHA	ESCALA
C.A.B.A., JULIO 2018	1:100

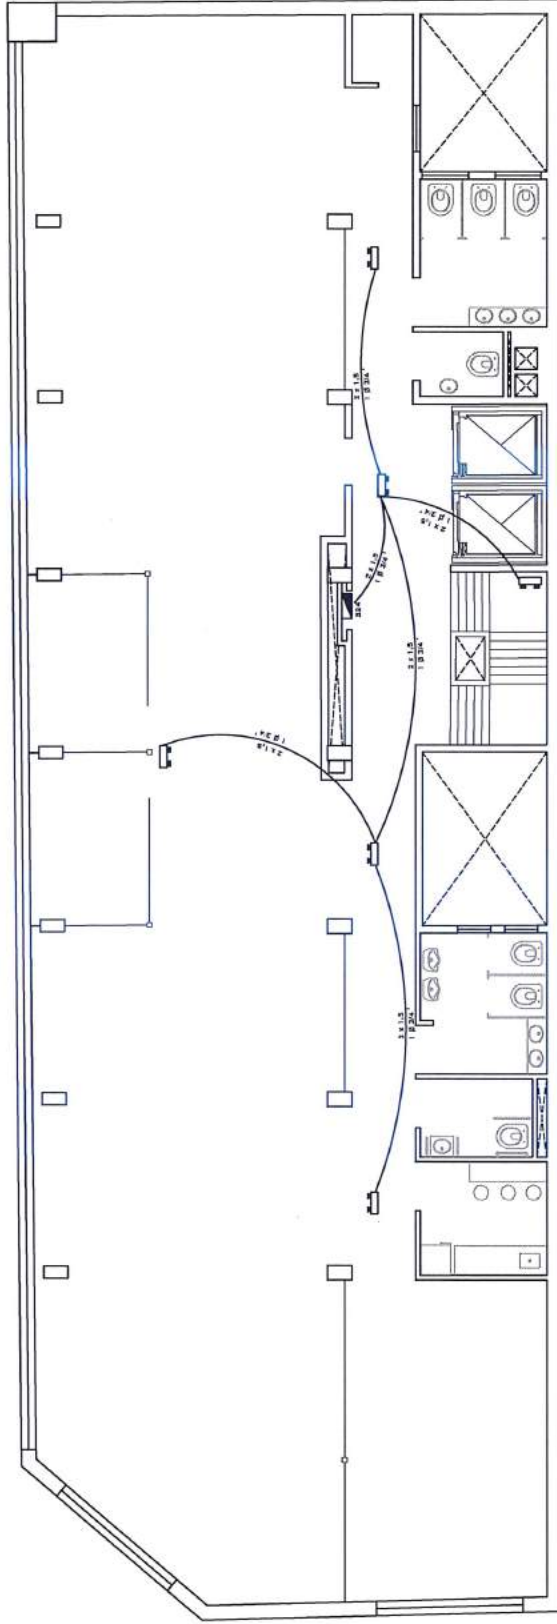

PLANTA LAMPARAS DE EMERGENCIA 4TO PISO

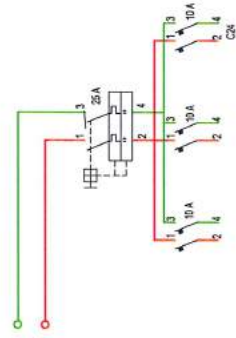


CIRCUITOS ELECTRICOS

C24= Lámparas de Emergencias

EDIFICIO SAN JOSE


PROFESIONAL	REVISADO	PLANTA LAMPARAS DE EMERGENCIA 4TO PISO
ARG. SASHA POPPOV	CNEL. ALBERTO BOZZANO	
ING. JOSE HERNANDEZ	APROBADO	
	C+GABRIEL CASAS	
DOMICILIO: SAN JOSE N° 317 - C.A.B.A.		
PLANO N°	CONSTRUCCION DE NUEVOS BARRIOS EN ED. SAN JOSE	
IE-4		
FECHA	C.A.B.A., JULIO 2018	ESCALA
		1:100

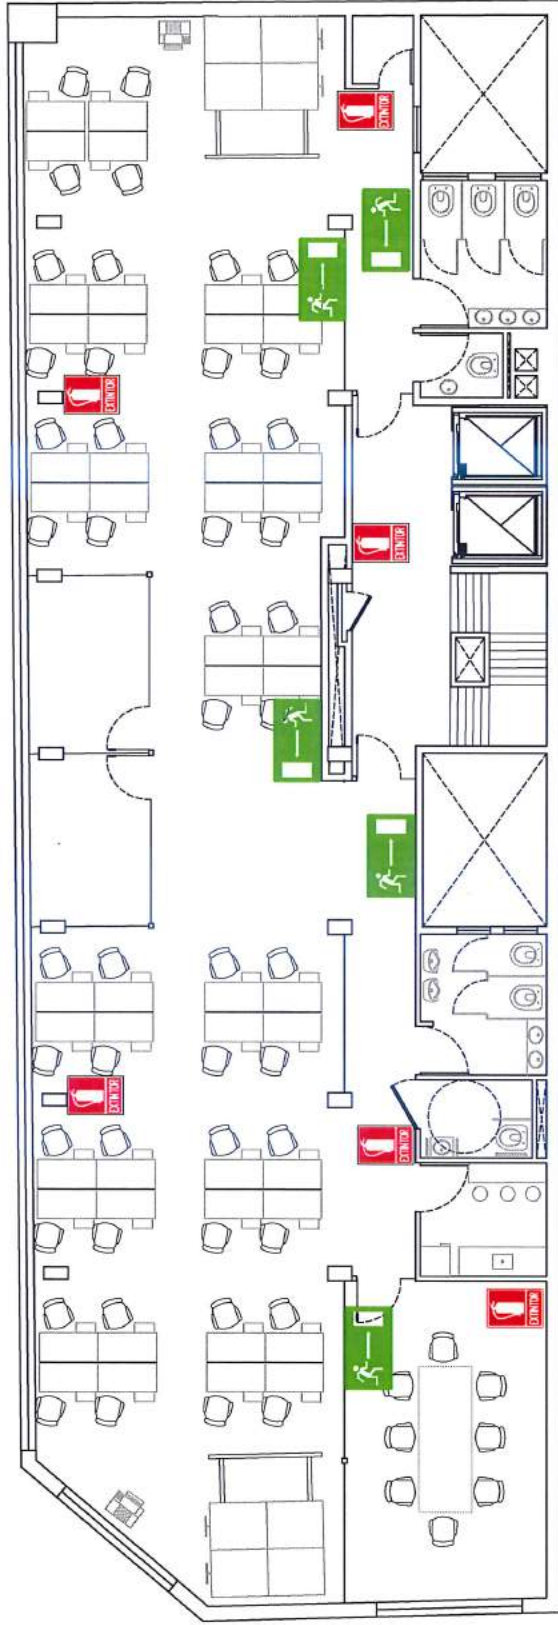

PLANTA SISTEMA CONTRA INCENDIO Y EVACUACIÓN

EDIFICIO SAN JOSE

PROFESIONAL	REVISADO
ARQ. SASHA POPOV	CNEL. ALBERTO BOZZANO
ING. JOSE HERNANDEZ	APROBADO
	C- GABRIEL CASAS
DOMICILIO: SAN JOSE N° 317 - C.A.B.A.	
PLANO N°	PLANTA CONTRA
PCI-1	INCENDIO Y EVACUACIÓN
	4TO PISO
FECHA	ESCALA
C.A.B.A., JULIO 2018	1:100

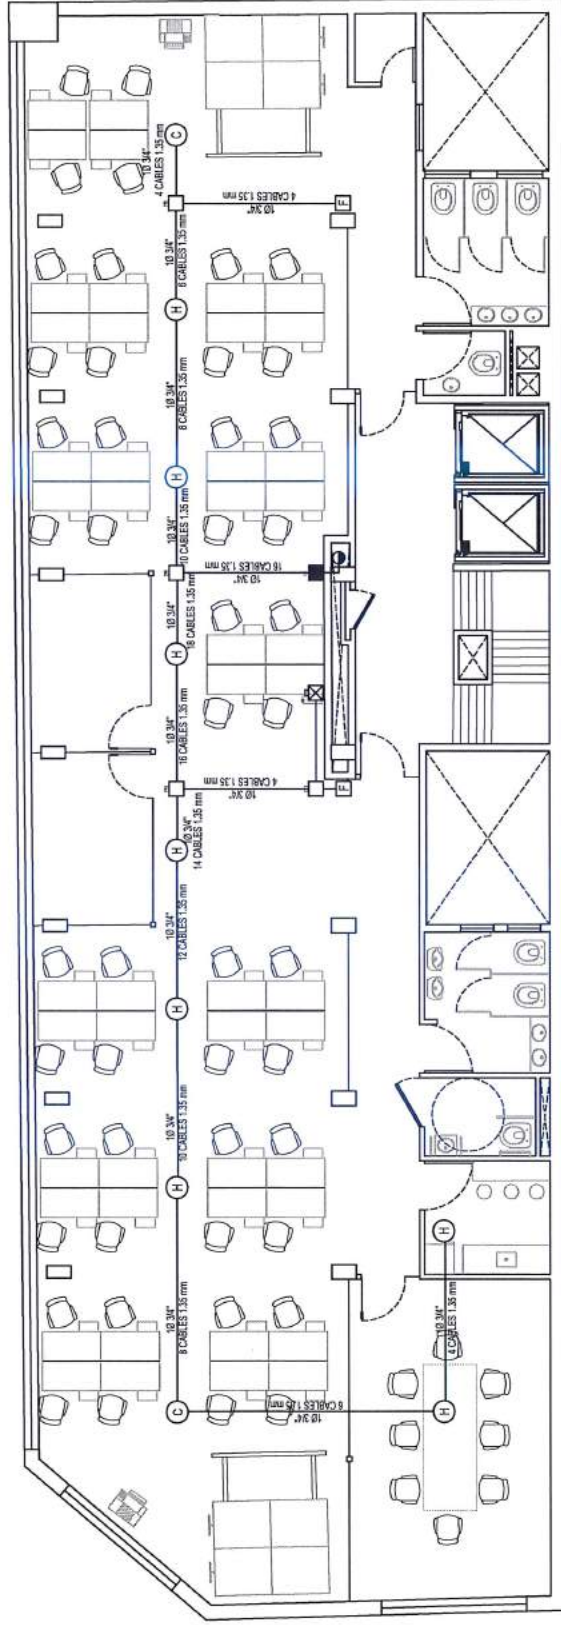

PLANTA SISTEMA CONTRA INCENDIO Y EVACUACIÓN

SIMBOLOGÍA DE SISTEMA CONTRA INCENDIO

- PANEL DE CONTROL DE INCENDIO 16 ZONAS
- E ESTACIÓN MANUAL
- S SIRENA ESTROBOSCOPICA
- H DETECTOR DE HUMO TIPO IONIZACIÓN
- C DETECTOR DE CALOR
- CAJA DE PASO DE INCENDIO
- TUBERÍA SISTEMA DE DETECCIÓN
- SUBE/BAJA TUBERÍA SISTEMA DE DETECCIÓN

EDIFICIO SAN JOSE

PROFESIONAL	REVISADO
ARG. SASHA POPOV	CNEL. ALBERTO BOZZANO
ING. JOSE HERNANDEZ	APROBADO
	CR. GABRIEL CASAS
DOMICILIO: SAN JOSE N° 317 - C.A.B.A.	
PLANO N°	PLANTA SISTEMA CONTRA
PCI-2	INCENDIO Y EVACUACION
	4TO PISO
FECHA	ESCALA
C.A.B.A., JULIO 2018	1:100