


PLANTA DISTRIBUCIÓN DE BAÑOS ALA NORTE

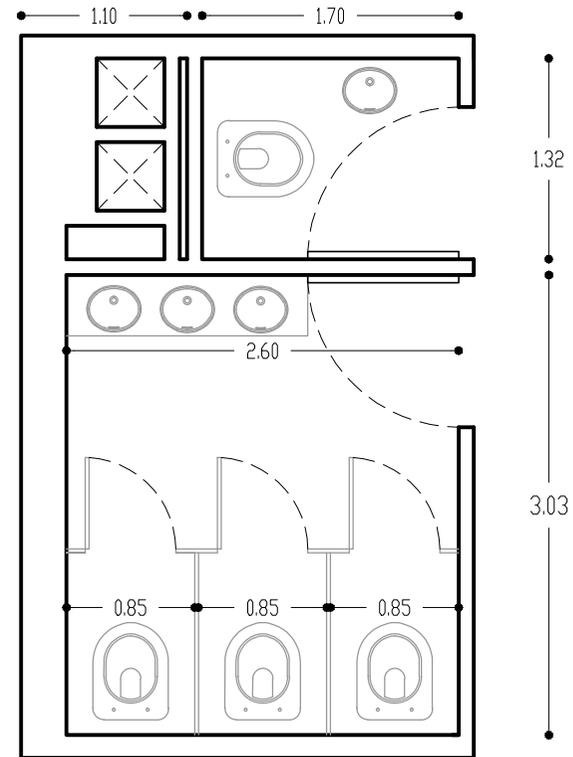

PLANTA DISTRIBUCIÓN DE BAÑOS ALA SUR

EDIFICIO SAN JOSÉ - IOSFA

PROFESIONALES
ARQ. SASHA POPOW
ING. JOSÉ HERNÁNDEZ

REVISADO
ARQ. HÉCTOR GARCÍA MIRAMÓN
APROBADO
CR. GABRIEL CASAS

DOMICILIO: SAN JOSÉ 317 - C.A.B.A.


PLANO N°
A-1

REFUNCIONALIZACIÓN DE LOS BAÑOS
DEL EDIFICIO SAN JOSÉ - IOSFA
(PISOS 1°-2°-3°-5°-6°-7°-8°)


PLANTA DE DISTRIBUCIÓN DE BAÑOS
ALA NORTE Y SUR

LUGAR Y FECHA: CABA, 26 DE NOVIEMBRE DE 2018

ESCALA: 1:50

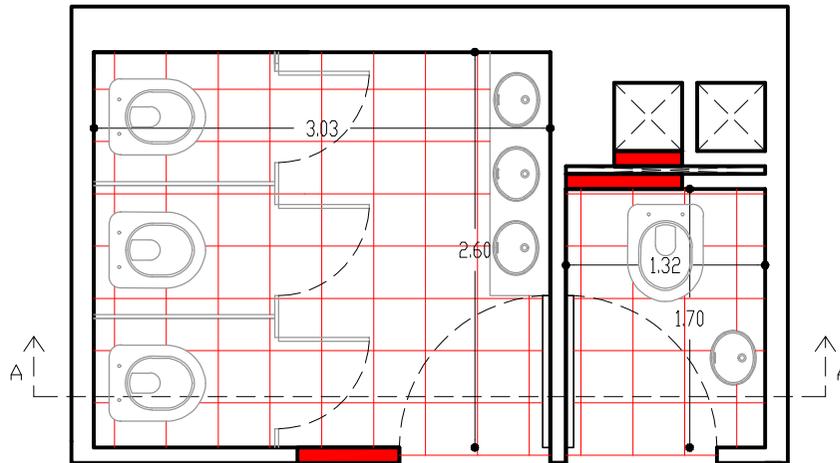

PLANTA CONSTRUCCIÓN ALA SUR

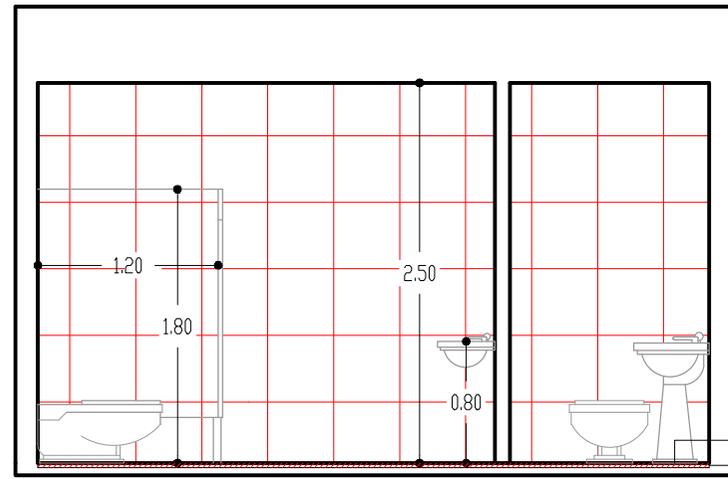


CORTE A-A

SIMBOLOGÍA	DESCRIPCIÓN	UNIDAD	CANTIDAD
	MUROS A CONSTRUIR	M2	4.93
	CONSTRUCCIÓN DE CARPETA	M2	10.89
	CERÁMICO PISO	M2	9.58
	MONTAJE DE INODOROS CON BOTÓN	U	4
	LAVATORIO CON COLUMNA	U	1
	MESADA CON TRES BACHAS	U	1
	MONTAJE PUERTA CON MARCO (HOJA DE 0.80X2.00MTS)	U	2
	MAMPARA	S/ M. DESCRIPTIVA	

CERÁMICO DE PISO
CARPETA E= 3,00CM

EDIFICIO SAN JOSÉ - IOSFA

PROFESIONALES ARQ. SASHA POPOV ING. JOSÉ HERNANDEZ		REVISADO ARQ. HÉCTOR GARCÍA MIRAMÓN APROBADO CR. GABRIEL CASAS	
DOMICILIO: SAN JOSÉ 317 - C.A.B.A.			
PLANO N° A-2	REFUNCIONALIZACIÓN DE LOS BAÑOS DEL EDIFICIO SAN JOSÉ - IOSFA (PISOS 1°-2°-3°-5°-6°-7°-8°)	PLANTA Y CORTE DE CONSTRUCCIÓN ALA SUR	
LUGAR Y FECHA: CABA, 26 DE NOVIEMBRE DE 2018		ESCALA: 1:50	

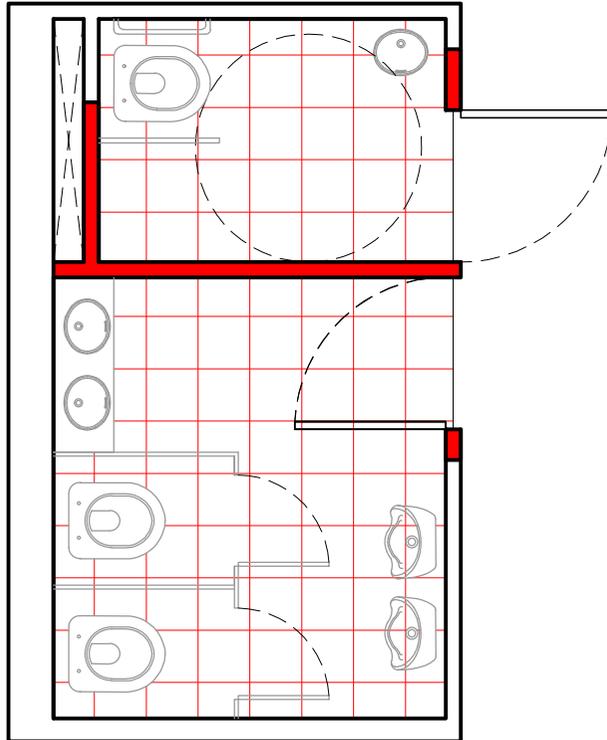

PLANTA CONSTRUCCIÓN ALA NORTE

SIMBOLOGÍA	DESCRIPCIÓN	UNIDAD	CANTIDAD
	MUROS A CONSTRUIR	M2	15.38
	CONSTRUCCIÓN DE CARPETA	M2	10.89
	CERÁMICO PISO	M2	11.32
	MONTAJE DE INODOROS CON BOTÓN	U	3
	LAVATORIO COLGADO	U	1
	MESADA CON DOS BACHAS	U	1
	MONTAJE PUERTA CON MARCO (HOJA DE 0.80X2.00MTS)	U	1
	MONTAJE DE MINGITORIOS	U	2
	MAMPARA	S/ M. DESCRIPTIVA	

EDIFICIO SAN JOSÉ - IOSFA

PROFESIONALES
ARQ. SASHA POPOV
ING. JOSÉ HERNANDEZ

REVISADO
ARQ. HÉCTOR GARCÍA MIRAMÓN
APROBADO
CR. GABRIEL CASAS

DOMICILIO: SAN JOSÉ 317 - C.A.B.A.


PLANO N°
A-3

REFUNCIONALIZACIÓN DE LOS BAÑOS
DEL EDIFICIO SAN JOSÉ - IOSFA
(PISOS 1°-2°-3°-5°-6°-7°-8°)

PLANTA DE CONSTRUCCIÓN ALA
NORTE

LUGAR Y FECHA: CABA, 26 DE NOVIEMBRE DE 2018

ESCALA: 1:50

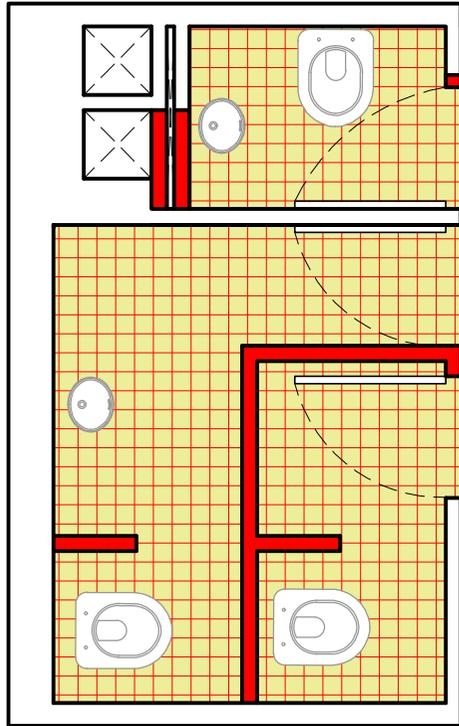

PLANTA DEMOLICIÓN ALA SUR

SIMBOLOGÍA	DESCRIPCIÓN	UNIDAD	CANTIDAD
	DEMOLICIÓN DE MURO	M ²	15,64
	DEMOLICIÓN DE SOLADO Y CARPETA DE NIVELACIÓN	M ²	9,75
	DESMONTAJE DE INODOROS	U	3
	DESMONTAJE DE LAVATORIOS	U	2
	DESMONTAJE DE PUERTAS	U	3

EDIFICIO SAN JOSÉ - IOSFA

PROFESIONALES
ARQ. SASHA POPOV
ING. JOSÉ HERNANDEZ

REVISADO
ARQ. HÉCTOR GARCÍA MIRAMÓN
APROBADO
CR. GABRIEL CASAS


DOMICILIO: SAN JOSÉ 317 - C.A.B.A.

PLANO N°
D-1
REFUNCIONALIZACIÓN DE LOS BAÑOS
DEL EDIFICIO SAN JOSÉ - IOSFA
(PISOS 1°-2°-3°-5°-6°-7°-8°)

PLANTA DE DEMOLICIÓN ALA SUR

LUGAR Y FECHA: CABA, 26 DE NOVIEMBRE DE 2018

ESCALA: 1:50

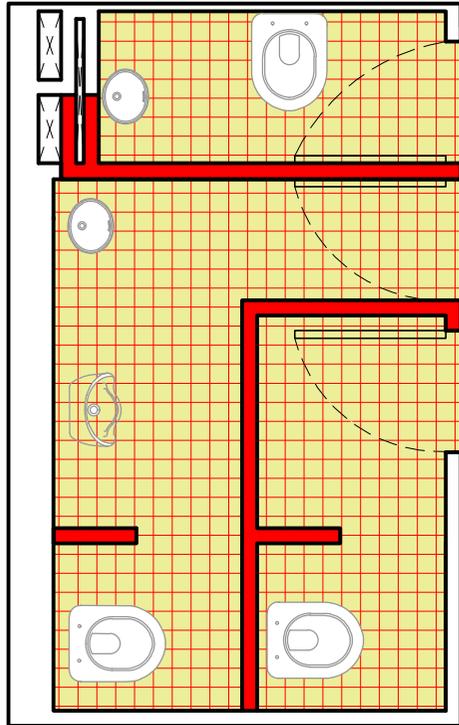

PLANTA DEMOLICIÓN ALA NORTE

SIMBOLOGÍA	DESCRIPCIÓN	UNIDAD	CANTIDAD
	DEMOLICIÓN DE MURO	M2	22.02
	DEMOLICIÓN DE SOLADO Y CARPETA DE NIVELACIÓN	M2	10.89
	DESMONTAJE DE INODOROS	U	3
	DESMONTAJE DE LAVATORIOS	U	2
	DESMONTAJE DE MINGITORIOS	U	1
	DESMONTAJE DE PUERTAS	U	3

EDIFICIO SAN JOSÉ - IOSFA

PROFESIONALES
ARQ. SASHA POPOW
ING. JOSÉ HERNANDEZ

REVISADO
ARQ. HÉCTOR GARCÍA MIRAMÓN
APROBADO
CR. GABRIEL CASAS

DOMICILIO: SAN JOSÉ 317 - C.A.B.A.


PLANO N°
D-2

REFUNCIONALIZACIÓN DE LOS BAÑOS
DEL EDIFICIO SAN JOSÉ - IOSFA
(PISOS 1°-2°-3°-5°-6°-7°-8°)

PLANTA DE DEMOLICIÓN ALA NORTE

LUGAR Y FECHA: CABA, 26 DE NOVIEMBRE DE 2018


ESCALA: 1:50

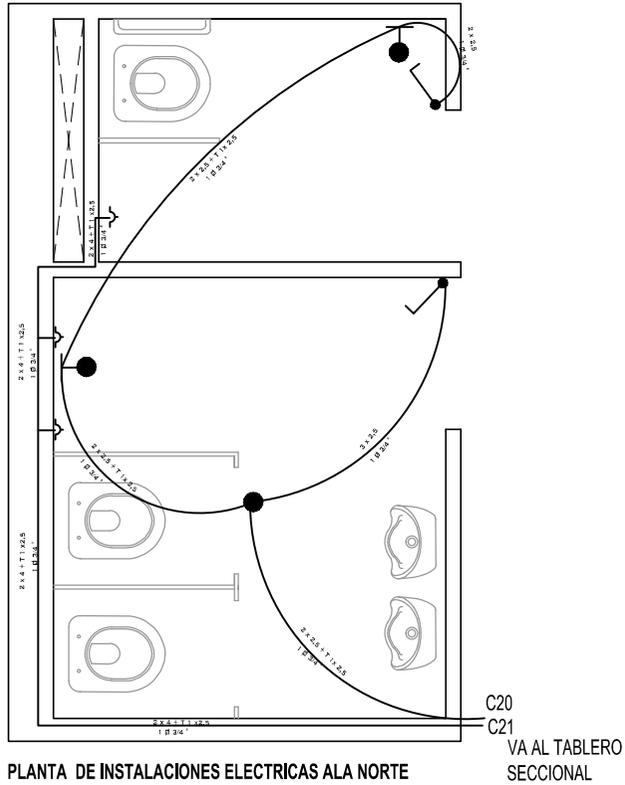

PLANTA DE INSTALACIONES ELECTRICAS ALA NORTE

CIRCUITOS ELECTRICOS

- C20= Iluminación Baños Ala Norte
- C21=Tomacorrientes Ala Norte
- C22=Tomacorriente Baños Ala Sur
- C23=Iluminación Baños Ala Sur

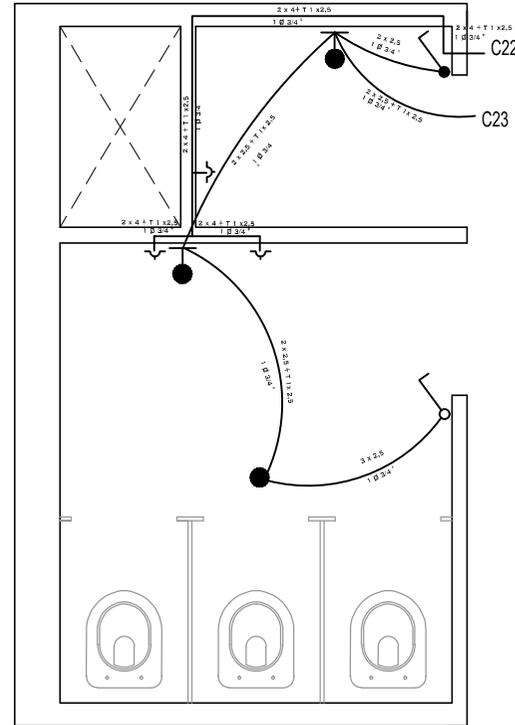

PLANTA DE INSTALACIONES ELECTRICAS ALA SUR

A TABLERO SECCIONAL


EDIFICIO SAN JOSÉ - IOSFA

PROFESIONALES ARQ. SASHA POPOW ING. JOSÉ HERNANDEZ	REVISADO ARQ. HÉCTOR GARCÍA MIRAMÓN APROBADO CR. GABRIEL CASAS
--	---


DOMICILIO: SAN JOSÉ 317 - C.A.B.A.

PLANO N° IE-1	REFUNCIONALIZACIÓN DE LOS BAÑOS DEL EDIFICIO SAN JOSÉ - IOSFA (PISOS 1°-2°-3°-5°-6°-7°-8°)	PLANTA INSTALACIONES ELECTRICAS ALA NORTE Y SUR
-------------------------	--	---

LUGAR Y FECHA: CABA, 26 DE NOVIEMBRE DE 2018 ESCALA: 1:50

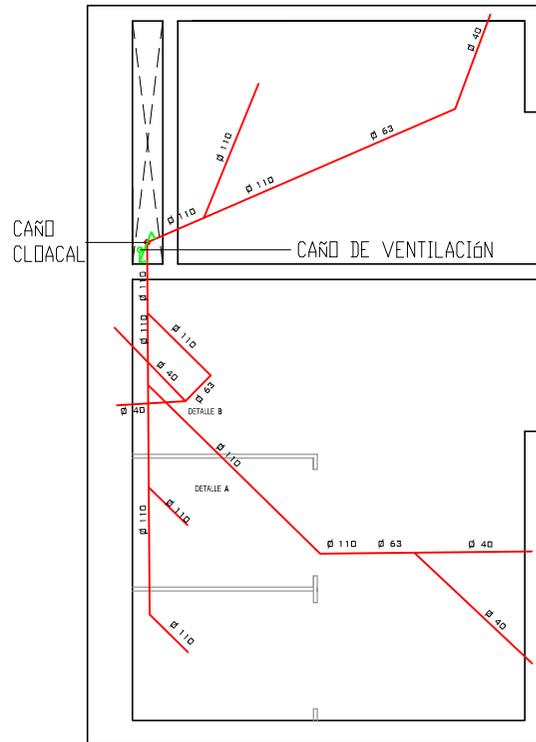

PLANTA ISOMETRIA DE AGUAS CLOCALES ALA NORTE

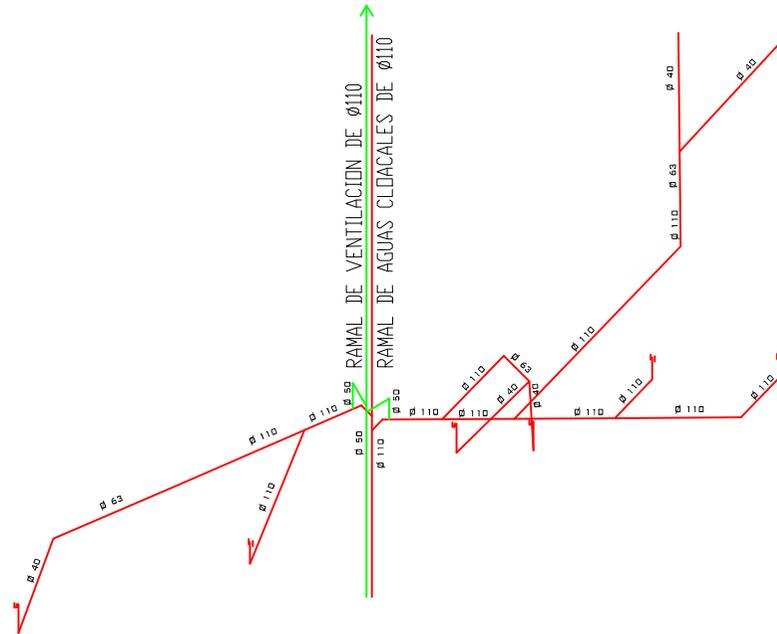

ISOMETRIA DE AGUAS CLOCALES ALA NORTE

EDIFICIO SAN JOSÉ - IOSFA

PROFESIONALES
ARQ. SASHA POPOV
ING. JOSÉ HERNÁNDEZ

REVISADO
ARQ. HÉCTOR GARCÍA MIRAMÓN
APROBADO
CR. GABRIEL CASAS


DOMICILIO: SAN JOSÉ 317 - C.A.B.A.

PLANO N°
IS-1
REFUNCIONALIZACIÓN DE LOS BAÑOS
DEL EDIFICIO SAN JOSÉ - IOSFA
(PISOS 1°-2°-3°-5°-6°-7°-8°)


PLANTA ISOMÉTRICA AGUAS
CLOCALES ALA NORTE

LUGAR Y FECHA: CABA, 26 DE NOVIEMBRE DE 2018

ESCALA: 1:50

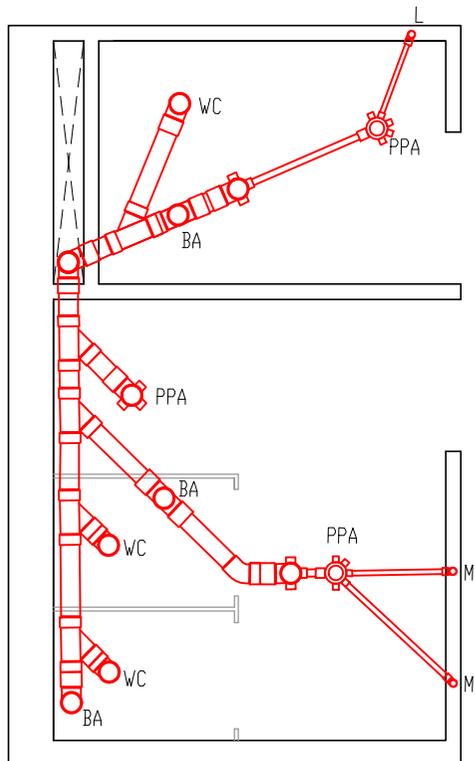

DETALLE A - PLANTA DE DESAGÜES CLOCALES ALA NORTE

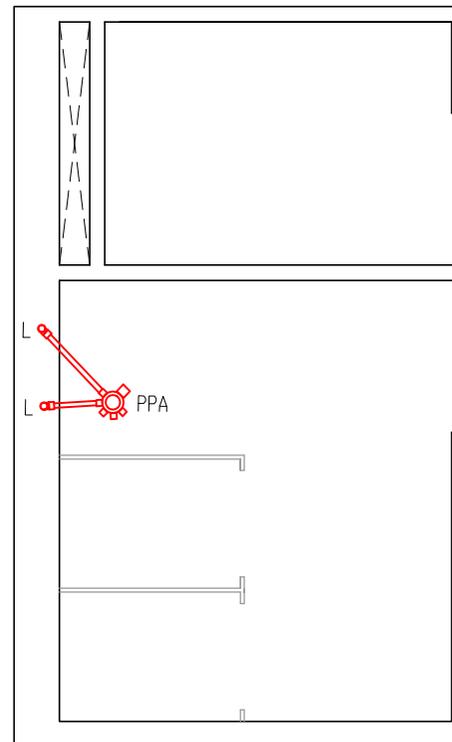

DETALLE B - PLANTA DE DESAGÜES CLOCALES ALA NORTE

EDIFICIO SAN JOSÉ - IOSFA

PROFESIONALES
ARQ. SASHA POPOW
ING. JOSÉ HERNANDEZ

REVISADO
ARQ. HÉCTOR GARCÍA MIRAMÓN
APROBADO
CR. GABRIEL CASAS

DOMICILIO: SAN JOSÉ 317 - C.A.B.A.


PLANO N°
IS-2

REFUNCIONALIZACIÓN DE LOS BAÑOS
DEL EDIFICIO SAN JOSÉ - IOSFA
(PISOS 1°-2°-3°-5°-6°-7°-8°)


PLANTA DE DESAGÜES
CLOCALES ALA NORTE

LUGAR Y FECHA: CABA, 26 DE NOVIEMBRE DE 2018

ESCALA: 1:50

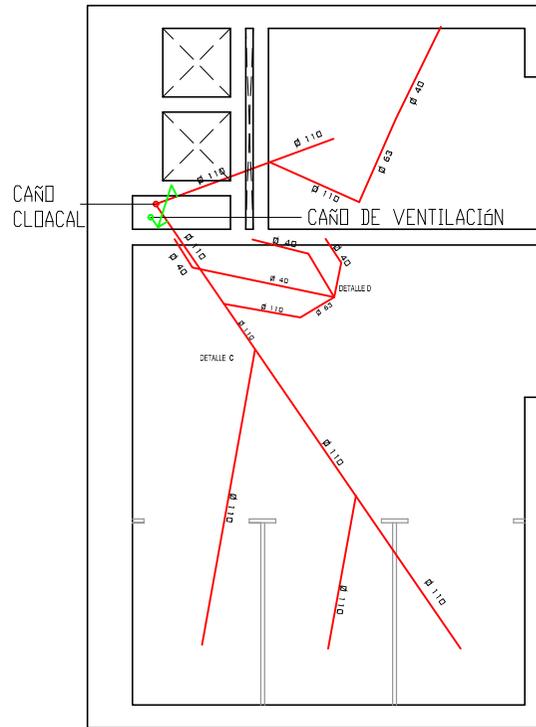


PLANTA ISOMETRIA DE AGUAS CLOACALES ALA SUR

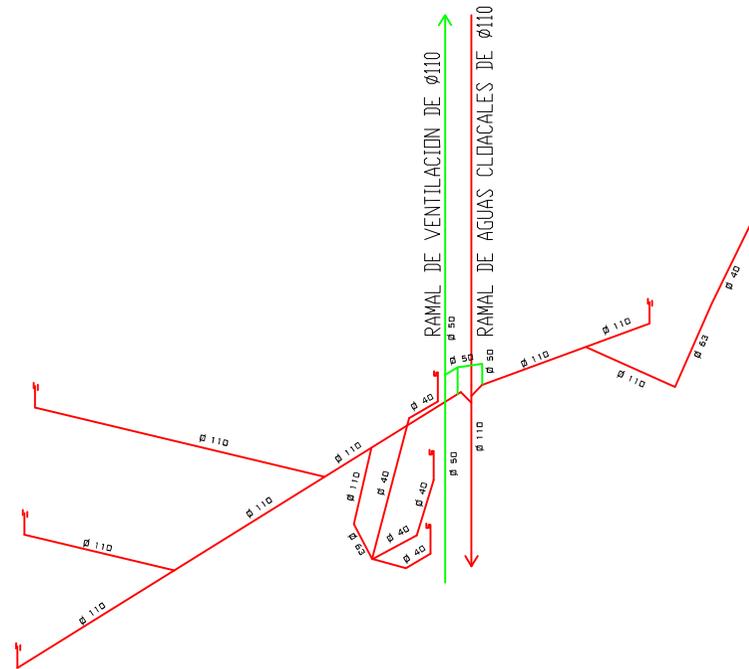


ISOMETRIA DE AGUAS CLOACALES ALA SUR

EDIFICIO SAN JOSÉ - IOSFA

PROFESIONALES ARQ. SASHA POPOW ING. JOSÉ HERNANDEZ		REVISADO ARQ. HÉCTOR GARCÍA MIRAMÓN APROBADO CR. GABRIEL CASAS	
DOMICILIO: SAN JOSÉ 317 -			
C.A.B.A.			
PLANO N° IS-3	REFUNCIÓNALIZACIÓN DE LOS BAÑOS DEL EDIFICIO SAN JOSÉ - IOSFA (PISOS 1°-2°-3°-5°-6°-7°-8°)	PLANTA ISOMÉTRICA AGUAS CLOACALES ALA SUR	
LUGAR Y FECHA: CABA, 26 DE NOVIEMBRE DE 2018		ESCALA: 1:50	

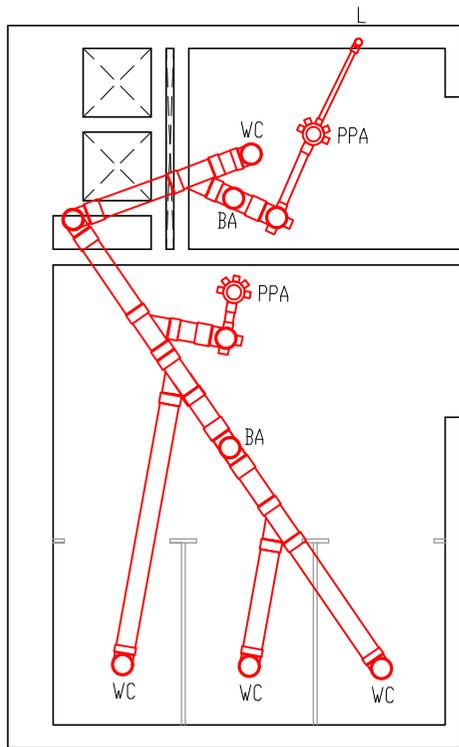

DETALLE C - PLANTA DE DESAGÜES CLOCALES ALA SUR

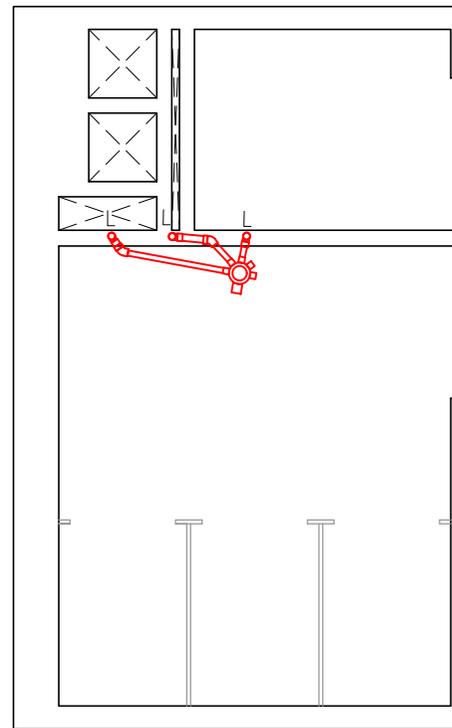

DETALLE D - PLANTA DE DESAGÜES CLOCALES ALA SUR

EDIFICIO SAN JOSÉ - IOSFA

PROFESIONALES
ARQ. SASHA POPOW
ING. JOSÉ HERNÁNDEZ

REVISADO
ARQ. HÉCTOR GARCÍA MIRAMÓN
APROBADO
CR. GABRIEL CASAS

DOMICILIO: SAN JOSÉ 317 - C.A.B.A.


PLANO N°
IS-4

REFUNCIONALIZACIÓN DE LOS BAÑOS
DEL EDIFICIO SAN JOSÉ - IOSFA
(PISOS 1°-2°-3°-5°-6°-7°-8°)


PLANTA DE DESAGÜES CLOCALES
ALA SUR

LUGAR Y FECHA: CABA, 26 DE NOVIEMBRE DE 2018

ESCALA: 1:50

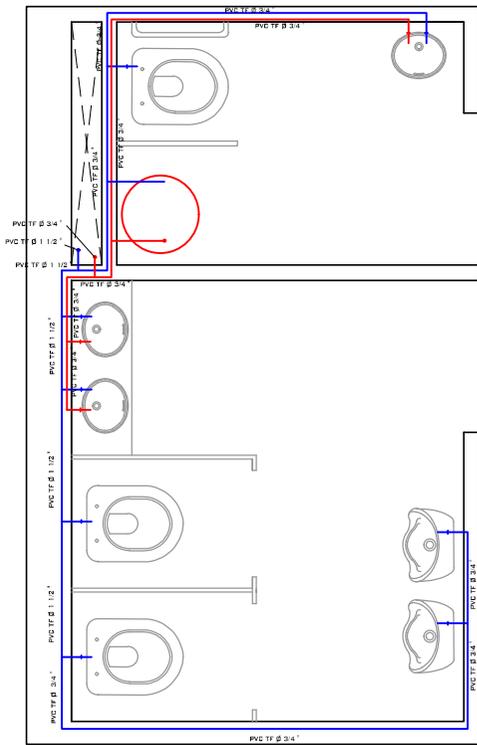

PLANTA DE INSTALACIONES DE AGUA FRÍA Y AGUA CALIENTE ALA NORTE

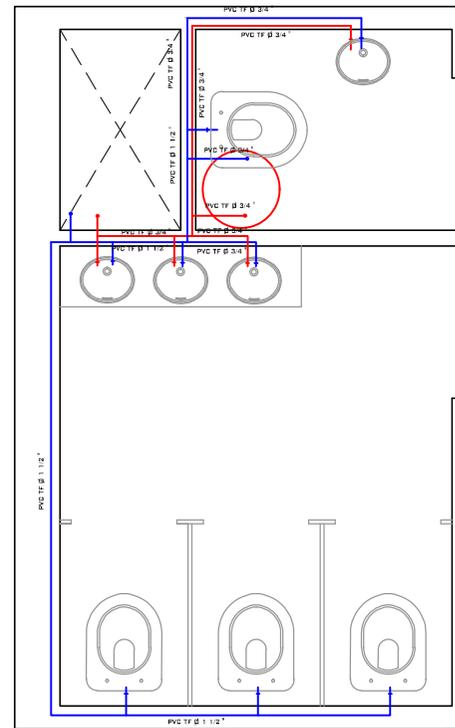

PLANTA DE INSTALACIONES DE AGUA FRÍA Y AGUA CALIENTE ALA SUR

EDIFICIO SAN JOSÉ - IOSFA

PROFESIONALES
ARQ. SASHA POPOV
ING. JOSÉ HERNÁNDEZ

REVISADO
ARQ. HÉCTOR GARCÍA MIRAMÓN
APROBADO
CR. GABRIEL CASAS

DOMICILIO: SAN JOSÉ 317 - C.A.B.A.

PLANO N°
IS-5

REFUNCIONALIZACIÓN DE LOS BAÑOS
DEL EDIFICIO SAN JOSÉ - IOSFA
(PISOS 1°-2°-3°-5°-6°-7°-8°)

PLANTA DE INSTALACIONES AGUA
FRÍA Y AGUA CALIENTE ALA NORTE Y
SUR



LUGAR Y FECHA: CABA, 26 DE NOVIEMBRE DE 2018

ESCALA: 1:50



CALLE SAN JOSÉ

CALLE MORENO

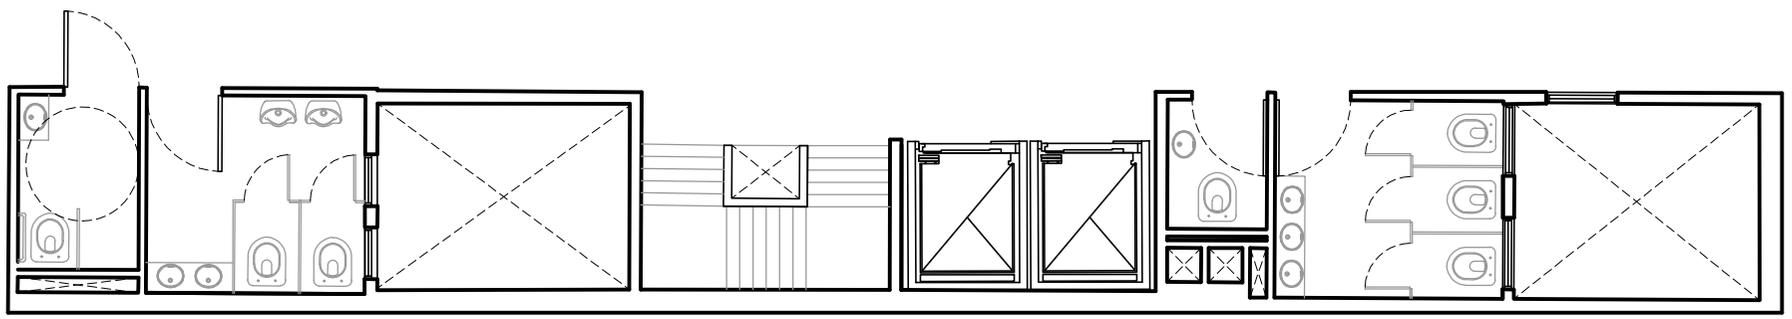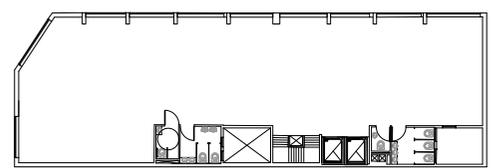

PLANTA NÚCLEO BAÑOS


EDIFICIO SAN JOSÉ - IOSFA

PROFESIONALES ARQ. SASHA POPOV ING. JOSÉ HERNANDEZ	REVISADO ARQ. HÉCTOR GARCÍA MIRAMÓN APROBADO CR. GABRIEL CASAS
--	---


DOMICILIO: SAN JOSÉ 317 - C.A.B.A.

PLANO N° G-1	REFUNCIONALIZACIÓN DE LOS BAÑOS DEL EDIFICIO SAN JOSÉ - IOSFA (PISOS 1°-2°-3°-5°-6°-7°-8°)	PLANTA NÚCLEO BAÑOS
------------------------	--	---------------------


LUGAR Y FECHA: CABA, 26 DE NOVIEMBRE DE 2018	ESCALA: 1:100
--	---------------

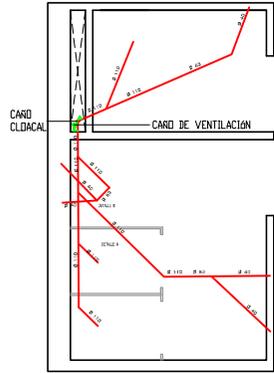


PLANTA ISOMETRIA DE AGUAS CLOACALES ALA NORTE

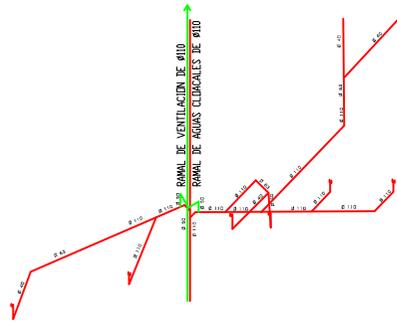


ISOMETRIA DE AGUAS CLOACALES ALA NORTE

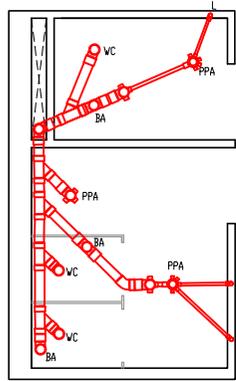


DETALLE A - PLANTA DE DESAGÜES CLOACALES ALA NORTE

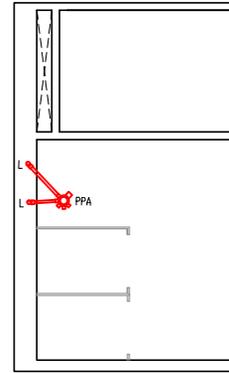


DETALLE B - PLANTA DE DESAGÜES CLOACALES ALA NORTE

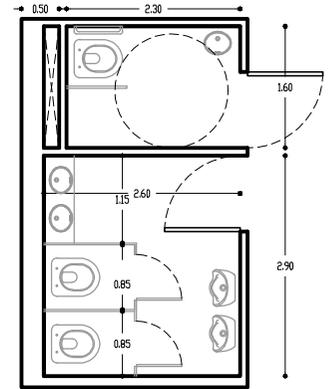


PLANTA DISTRIBUCIÓN DE BAÑOS ALA NORTE

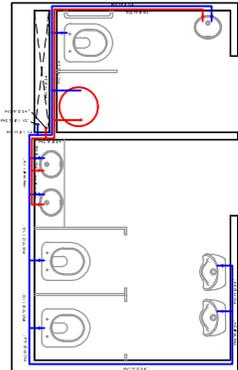

PLANTA DE INSTALACIONES DE AGUA FRÍA Y AGUA CALIENTE ALA NORTE

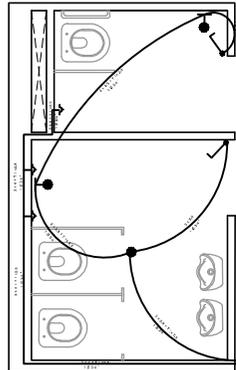


PLANTA DE INSTALACIONES ELECTRICAS ALA NORTE

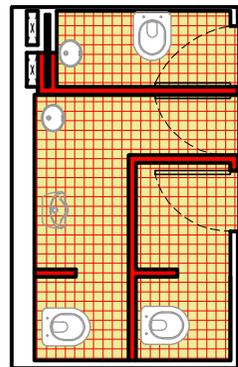

PLANTA DEMOLICIÓN ALA NORTE

SIMBOLOGÍA	DESCRIPCIÓN	UNIDAD	CANTIDAD
	DEMOLICIÓN DE MURO	M2	22.02
	DEMOLICIÓN DE SOLADO Y CARPETA DE NIVELACIÓN	M2	10.89
	DESMONTAJE DE INODOROS	U	3
	DESMONTAJE DE LAVATORIOS	U	2
	DESMONTAJE DE MINGITORIOS	U	1
	DESMONTAJE DE PUERTAS	U	3

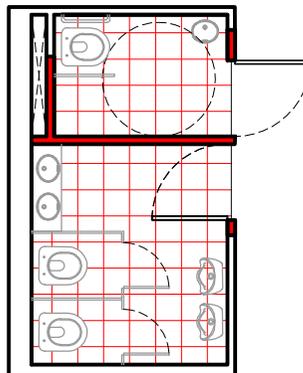

PLANTA CONSTRUCCIÓN ALA NORTE

SIMBOLOGÍA	DESCRIPCIÓN	UNIDAD	CANTIDAD
	MUROS A CONSTRUIR	M2	15.36
	CONSTRUCCIÓN DE CARPETA	M2	10.89
	CERÁMICO PISO	M2	11.32
	MONTAJE DE INODOROS CON BOTÓN	U	3
	LAVATORIO COLGADO	U	1
	MESADA CON DOS BACHAS	U	1
	MONTAJE PUERTA CON MARCO (HOJA DE 0.90X2.00MTS)	U	1
	MONTAJE DE MINGITORIOS	U	2
	MAMPARA	S/ M. DESCRIPTIVA	

EDIFICIO SAN JOSÉ - IOSFA

PROFESIONALES
ARQ. SASHA POPOV
ING. JOSÉ HERNANDEZ

REVISADO
ARQ. HÉCTOR GARCÍA MIRAMÓN
APROBADO
CR. GABRIEL CASAS


DOMICILIO: SAN JOSÉ 317 - C.A.B.A.

PLANO N°
G-2
REFUNCIONALIZACIÓN DE LOS BAÑOS
DEL EDIFICIO SAN JOSÉ - IOSFA
(PISOS 1°-2°-3°-5°-6°-7°-8°)


PLANTA BAÑOS ALA NORTE

LUGAR Y FECHA: CABA, 26 DE NOVIEMBRE DE 2018


ESCALA: 1:100

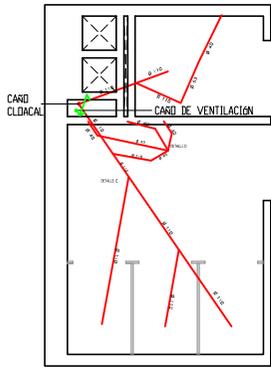


PLANTA ISOMETRIA DE AGUAS CLOACALES ALA SUR

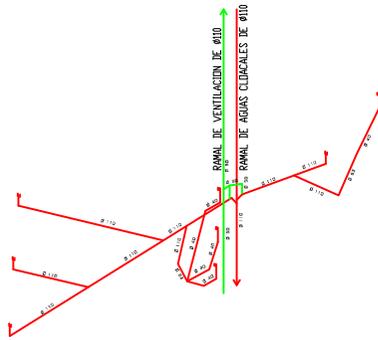


ISOMETRIA DE AGUAS CLOACALES ALA SUR

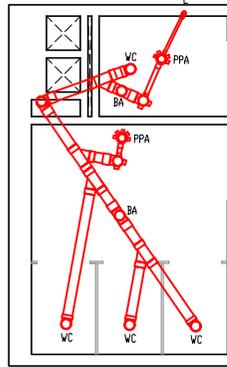


DETALLE C - PLANTA DE DESAGÜES CLOACALES ALA SUR

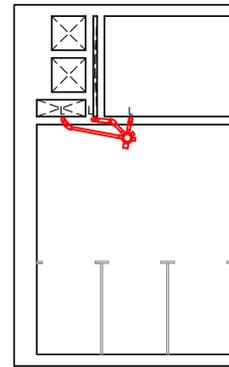


DETALLE D - PLANTA DE DESAGÜES CLOACALES ALA SUR

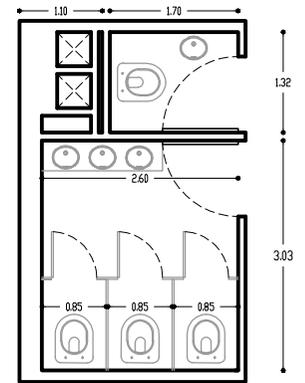


PLANTA DISTRIBUCIÓN DE BAÑOS ALA SUR

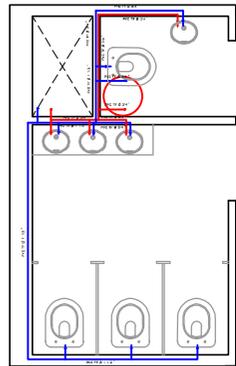

PLANTA DE INSTALACIONES DE AGUA FRÍA Y AGUA CALIENTE ALA SUR

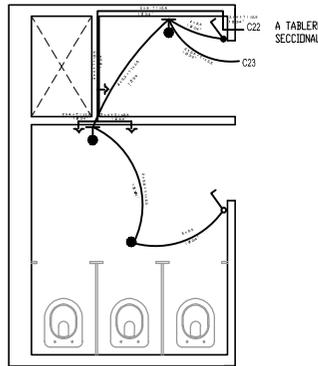


PLANTA DE INSTALACIONES ELECTRICAS ALA SUR

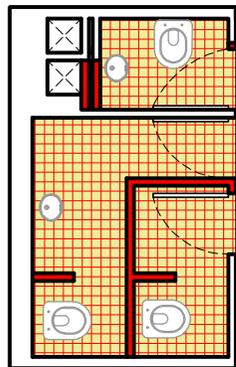


PLANTA DEMOLICIÓN ALA SUR

SIMBOLOGÍA	DESCRIPCIÓN	UNIDAD	CANTIDAD
[Red square]	DEMOLICIÓN DE MURO	M2	15,64
[Orange square]	DEMOLICIÓN DE SOLADO Y CARPETA DE NIVELACIÓN	M2	9,75
[Toilet symbol]	DESMONTAJE DE INODOROS	U	3
[Sink symbol]	DESMONTAJE DE LAVATORIOS	U	2
[Door symbol]	DESMONTAJE DE PUERTAS	U	3

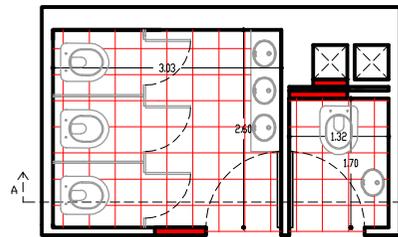

PLANTA CONSTRUCCIÓN ALA SUR

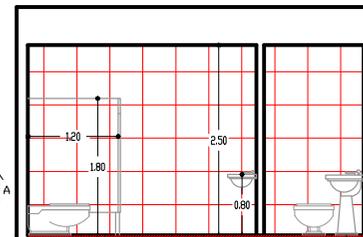

CORTE A-A

CERÁMICO DE PISO
CARPETA E= 3,00CM

SIMBOLOGÍA	DESCRIPCIÓN	UNIDAD	CANTIDAD	SIMBOLOGÍA	DESCRIPCIÓN	UNIDAD	CANTIDAD
[Red square]	MUROS A CONSTRUIR	M2	4,93	[Toilet symbol]	LAVATORIO CON COLUMNA	U	1
[Orange square]	CONSTRUCCIÓN DE CARPETA	M2	10,89	[Sink symbol]	MESADA CON TRES BACHAS	U	1
[Grid square]	CERÁMICO PISO	M2	9,58	[Door symbol]	MONTAJE PUERTA CON MARCO (HOJA DE 0,60X2,00MTS)	U	2
[Toilet symbol]	MONTAJE DE INODOROS CON BOTÓN	U	4	[Wall symbol]	MAMPARA	S/ M. DESCRIPTIVA	

EDIFICIO SAN JOSÉ - IOSFA

PROFESIONALES
ARQ. SASHA POPOV
ING. JOSÉ HERNÁNDEZ

REVISADO
ARQ. HÉCTOR GARCÍA MIRAMÓN
APROBADO
CR. GABRIEL CASAS

DOMICILIO: SAN JOSÉ 317 - C.A.B.A.


PLANO N°
G-3

REFUNCIONALIZACIÓN DE LOS BAÑOS DEL EDIFICIO SAN JOSÉ - IOSFA (PISOS 1°-2°-3°-5°-6°-7°-8°)

PLANTA BAÑOS ALA SUR

LUGAR Y FECHA: CABA, 26 DE NOVIEMBRE DE 2018

ESCALA: 1:100

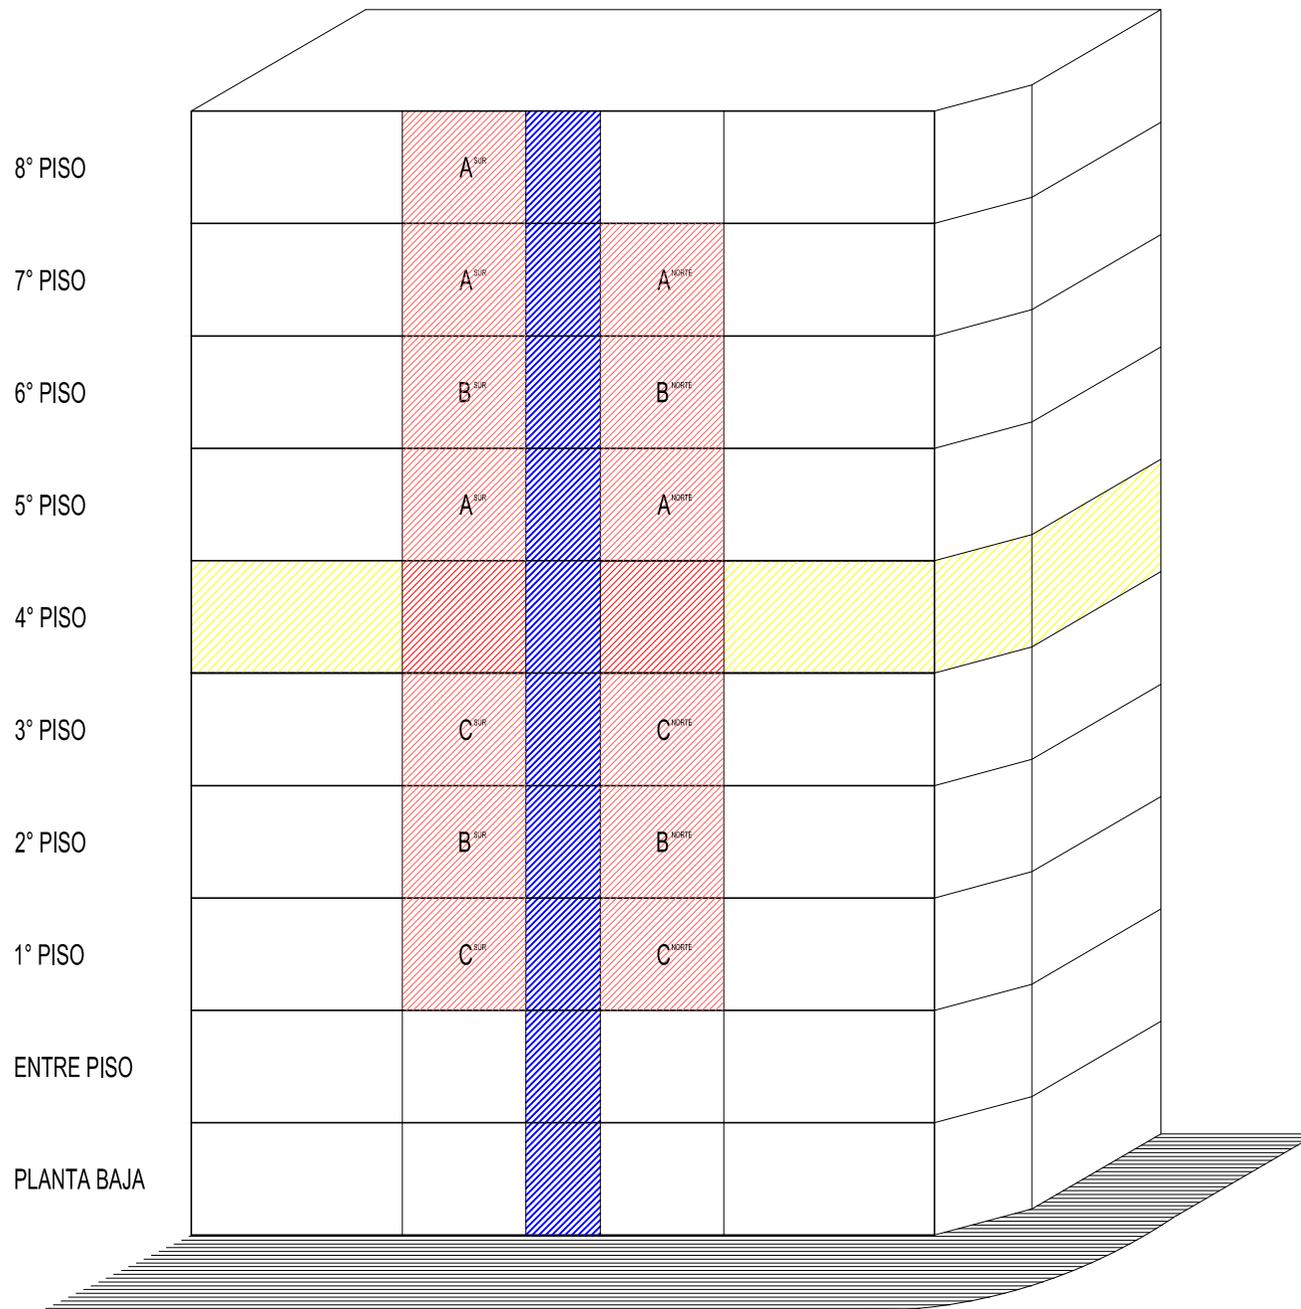

- OFICINAS
- BAÑOS
- INSTALACIÓN ELÉCTRICA PRINCIPAL

SECUENCIA DE EJECUCIÓN DE OBRAS EN BAÑOS (DOS PISOS EN SIMULTÁNEO):

(A) 30 DÍAS - TOTAL 30 DÍAS

(B) 30 DÍAS - TOTAL 60 DÍAS

(C) 30 DÍAS - TOTAL 90 DÍAS

SE CONSIDERA UN TIEMPO TOTAL DE OBRA PARA LA REFACCIÓN DE LOS BAÑOS EN LOS PISOS 1°, 2°, 3°, 5°, 6° DE 90 DÍAS CORRIDOS.

EDIFICIO SAN JOSÉ - IOSFA

PROFESIONALES
ARQ. SASHA POPOV
ING. JOSÉ HERNÁNDEZ

REVISADO
ARQ. HÉCTOR GARCÍA MIRAMÓN
APROBADO
CR. GABRIEL CASAS

DOMICILIO: SAN JOSÉ 317 - C.A.B.A.


PLANO N°
V-1

REFUNCIONALIZACIÓN DE LOS BAÑOS
DEL EDIFICIO SAN JOSÉ - IOSFA
(PISOS 1°-2°-3°-5°-6°-7°-8°)

VOLUMETRÍA REPRESENTATIVA
GENERAL

LUGAR Y FECHA: CABA, 26 DE NOVIEMBRE DE 2018

ESCALA: 1:150

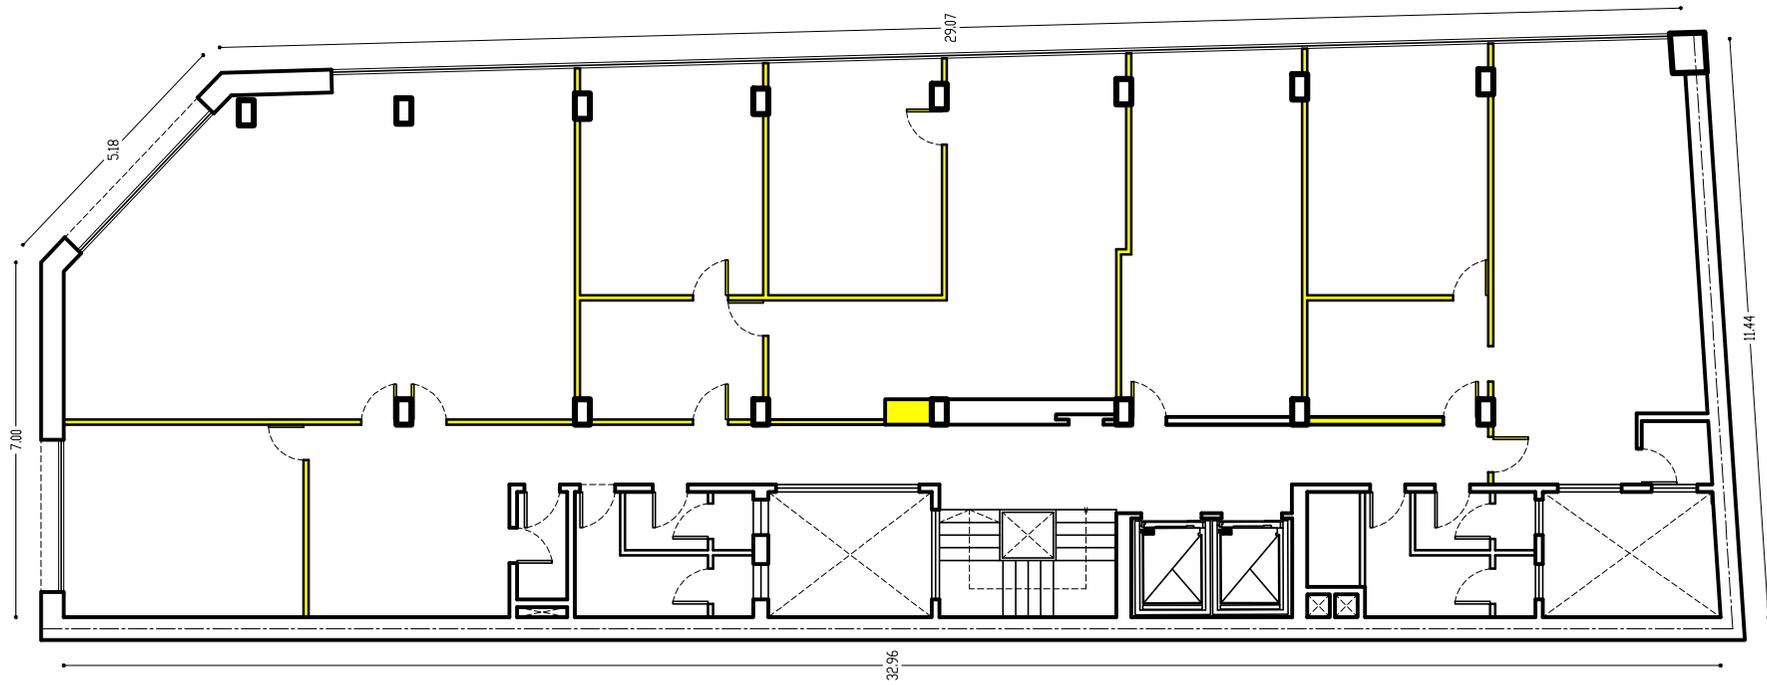

PLANTA DEMOLICIÓN 2DO PISO

SIMBOLOGÍA



TABIQUES DE MADERA/MAMPOSTERÍA A DEMOLER


EDIFICIO SAN JOSÉ - IOSFA

PROFESIONALES ARQ. SASHA POPOV ING. JOSÉ HERNANDEZ	REVISADO ARQ. HÉCTOR GARCÍA MIRAMÓN APROBADO CR. GABRIEL CASAS
--	---

DOMICILIO: SAN JOSÉ 317 - C.A.B.A.

PLANO N° D-3	REFUNCIONALIZACIÓN DEL SECTOR DE OFICINAS DEL EDIFICIO SAN JOSÉ - IOSFA (PISOS 2° - 5° - 6°)	PLANTA DEMOLICIÓN 2DO PISO
------------------------	--	----------------------------

LUGAR Y FECHA: CABA, 26 DE NOVIEMBRE DE 2018 ESCALA: 1:150

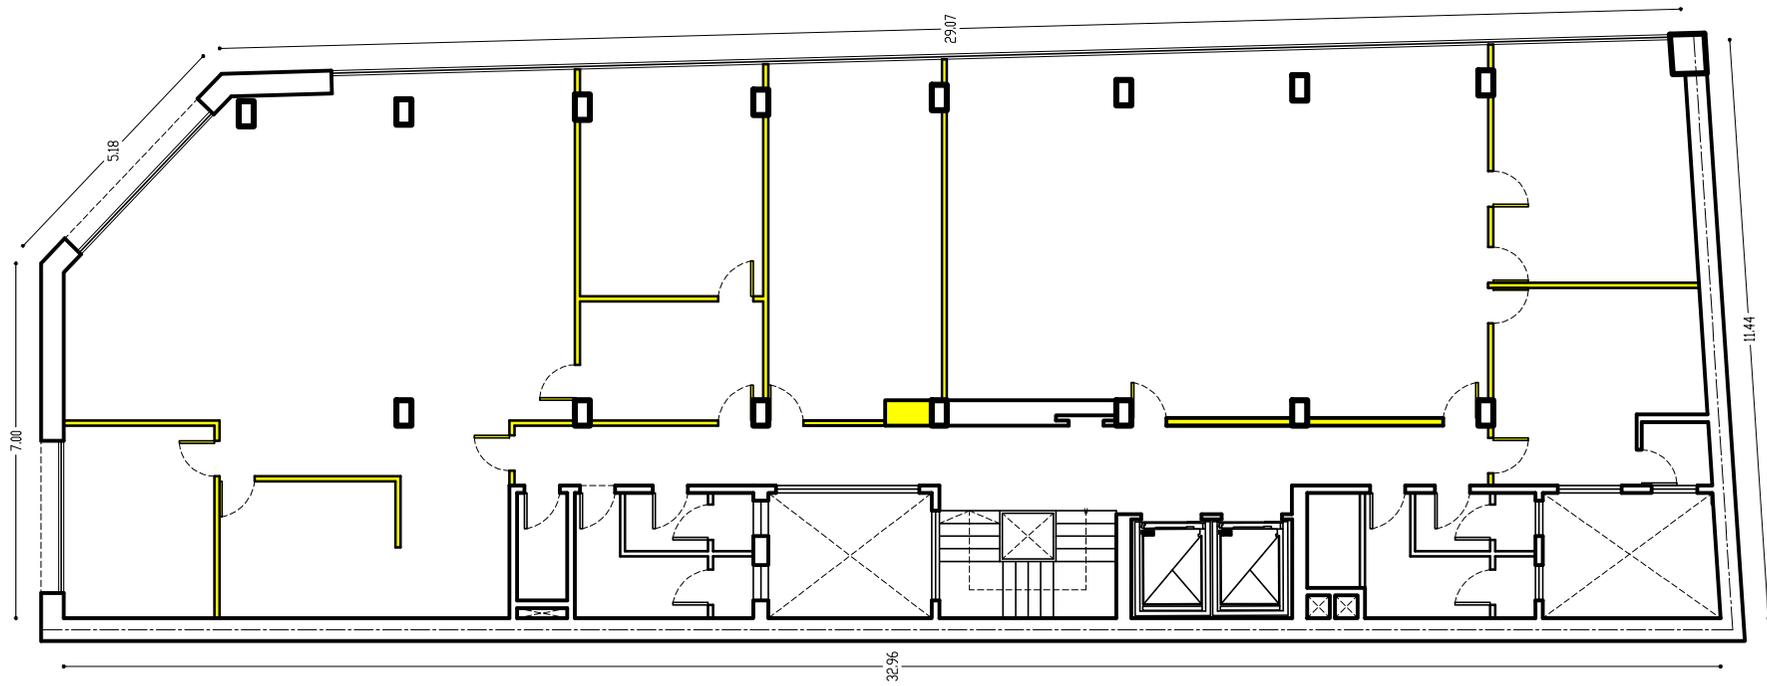

PLANTA DEMOLICIÓN 5TO PISO

SIMBOLOGÍA



TABIQUES DE MADERA/MAMPOSTERÍA A DEMOLER


EDIFICIO SAN JOSÉ - IOSFA

PROFESIONALES ARQ. SASHA POPOW ING. JOSÉ HERNANDEZ	REVISADO ARQ. HÉCTOR GARCÍA MIRAMÓN APROBADO CR. GABRIEL CASAS
--	---

DOMICILIO: SAN JOSÉ 317 - C.A.B.A.

PLANO N° D-4	REFUNCIONALIZACIÓN DEL SECTOR DE OFICINAS DEL EDIFICIO SAN JOSÉ - IOSFA (PISOS 2° - 5° - 6°)	PLANTA DEMOLICIÓN 5TO PISO
------------------------	--	----------------------------

LUGAR Y FECHA: CABA, 26 DE NOVIEMBRE DE 2018	ESCALA: 1:150
--	---------------

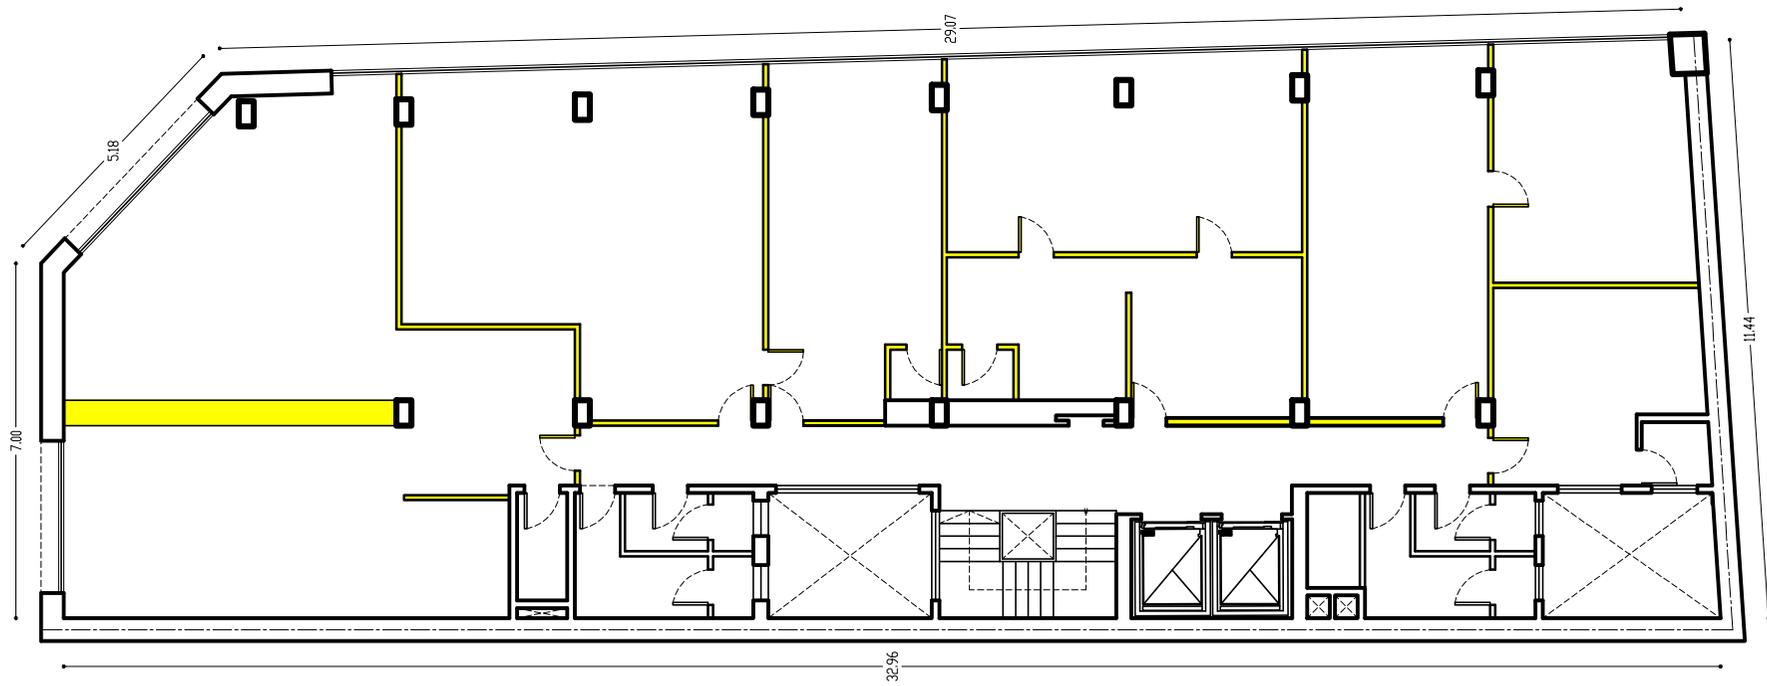

PLANTA DEMOLICIÓN 6TO PISO

SIMBOLOGÍA



TABIQUES DE MADERA/MAMPOSTERÍA A DEMOLER


EDIFICIO SAN JOSÉ - IOSFA

PROFESIONALES ARQ. SASHA POPOV ING. JOSÉ HERNANDEZ	REVISADO ARQ. HÉCTOR GARCÍA MIRAMÓN APROBADO CR. GABRIEL CASAS
--	---


DOMICILIO: SAN JOSÉ 317 - C.A.B.A.

PLANO N° D-5	REFUNCIONALIZACIÓN DEL SECTOR DE OFICINAS DEL EDIFICIO SAN JOSÉ - IOSFA (PISOS 2° - 5° - 6°)	PLANTA DEMOLICIÓN 6TO PISO
------------------------	--	----------------------------


LUGAR Y FECHA: CABA, 26 DE NOVIEMBRE DE 2018 ESCALA: 1:150

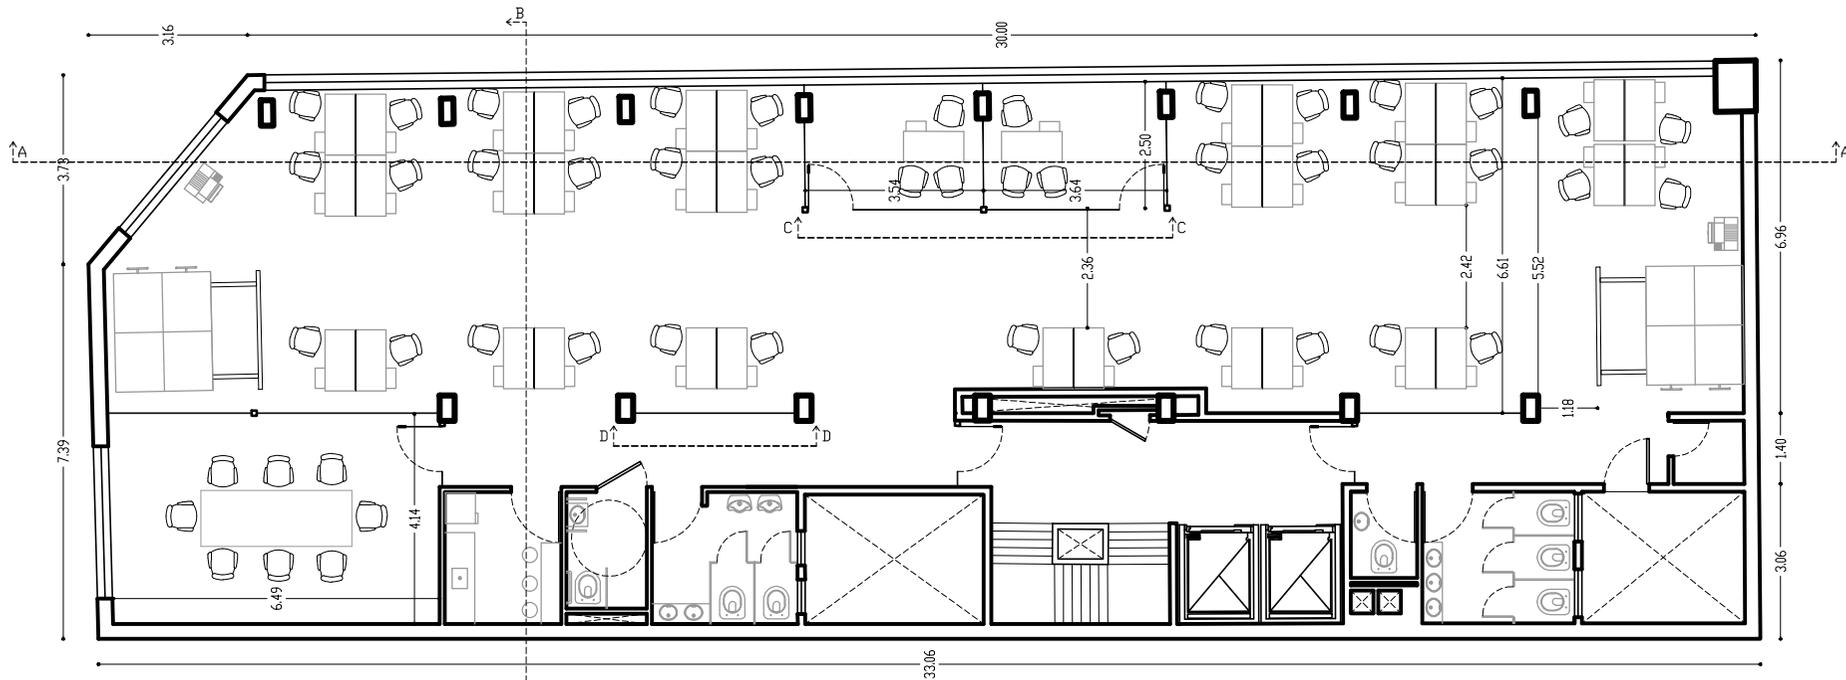


PLANTA TIPO

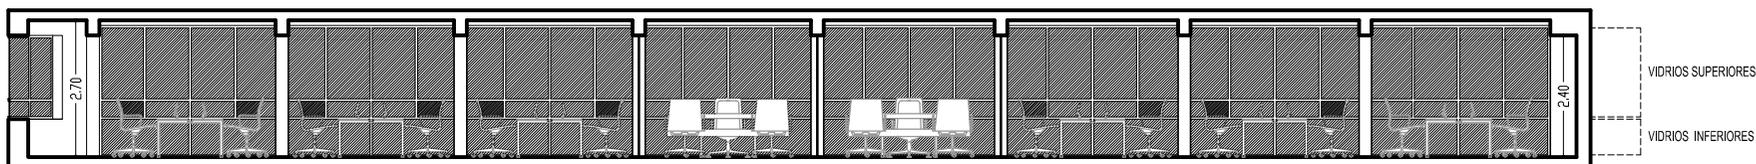


CORTE A-A

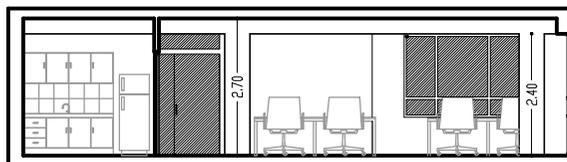

CORTE B-B

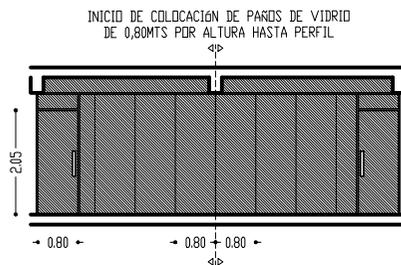

CORTE FRACCIONADO C-C

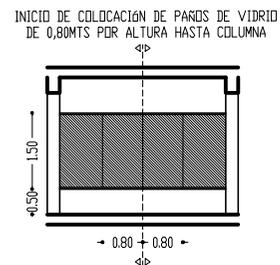

CORTE FRACCIONADO D-D


EDIFICIO SAN JOSÉ - IOSFA

PROFESIONALES ARQ. SASHA POPOV ING. JOSÉ HERNÁNDEZ	REVISADO ARQ. HÉCTOR GARCÍA MIRAMÓN APROBADO CR. GABRIEL CASAS
--	---

DOMICILIO: SAN JOSÉ 317 - C.A.B.A.

PLANO N° A-4	REFUNCIONALIZACIÓN DEL SECTOR DE OFICINAS DEL EDIFICIO SAN JOSÉ - IOSFA (PISOS 2° - 5° - 6°)	PLANTA TIPO Y CORTES
-----------------	--	----------------------

LUGAR Y FECHA: CABA, 26 DE NOVIEMBRE DE 2018	ESCALA: 1:150
--	---------------

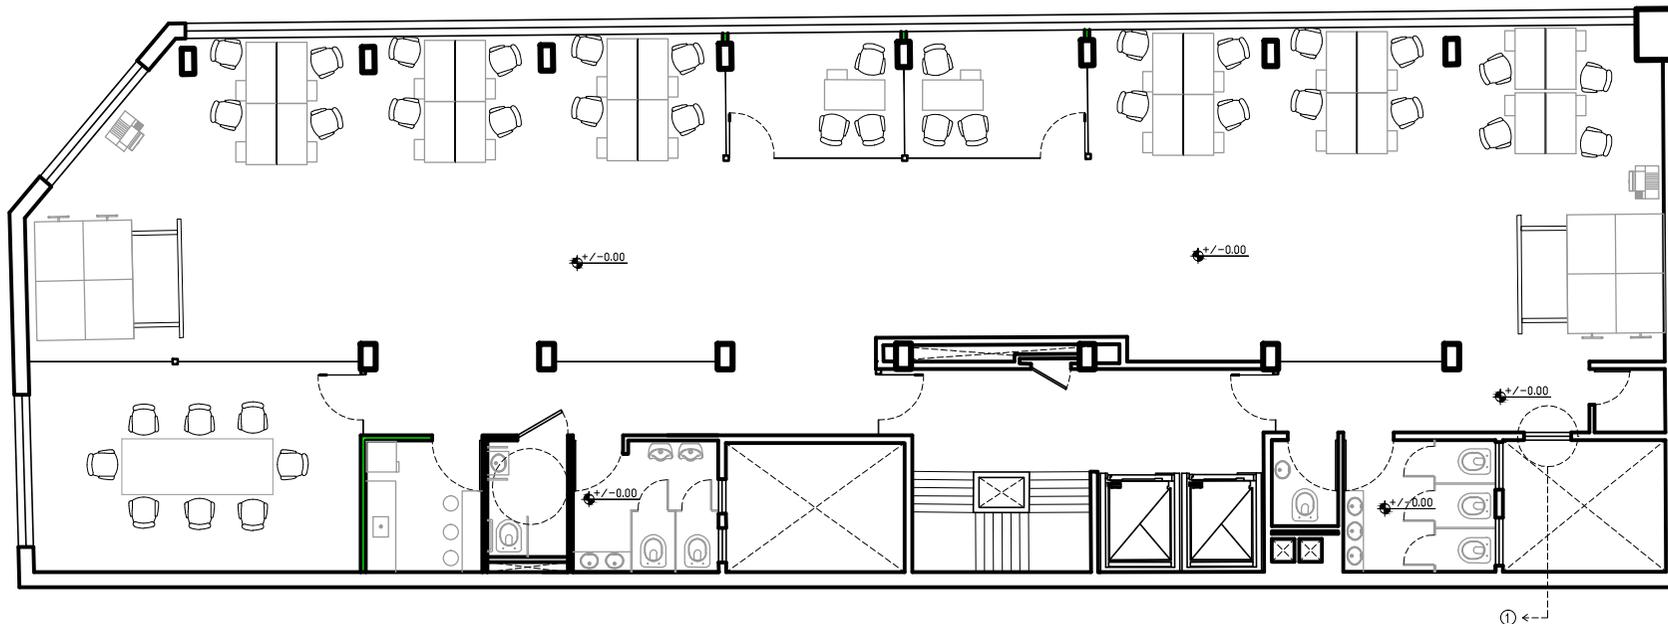

PLANTA DE CONSTRUCCIÓN

 MAMPOSTERÍA DE ROCA DE YESO VERDE

 MAMPOSTERÍA DE LADRILLO COMÚN

① SERÁ MODIFICADA LA VENTANA EXISTENTE POR UNA PUERTA DE ALUMINIO COLOR NEGRO LÍNEA CON HERRERO VIDRIO ENTERO TRANSPARENTE CON APERTURA DERECHA HACIA EL INTERIOR DEL EDIFICIO DE 2,00 METROS DE ALTO POR 0,90 METROS DE ANCHO

EDIFICIO SAN JOSÉ - IOSFA

PROFESIONALES
ARQ. SASHA POPOV
ING. JOSÉ HERNÁNDEZ

REVISADO
ARQ. HÉCTOR GARCÍA MIRAMÓN
APROBADO
CR. GABRIEL CASAS


DOMICILIO: SAN JOSÉ 317 - C.A.B.A.

PLANO N°
A-5
REFUNCIONALIZACIÓN DEL SECTOR
DE OFICINAS DEL EDIFICIO SAN JOSÉ -
IOSFA (PISOS 2° - 5° - 6°)


PLANTA CONSTRUCCIÓN

LUGAR Y FECHA: CABA, 26 DE NOVIEMBRE DE 2018


ESCALA: 1:150

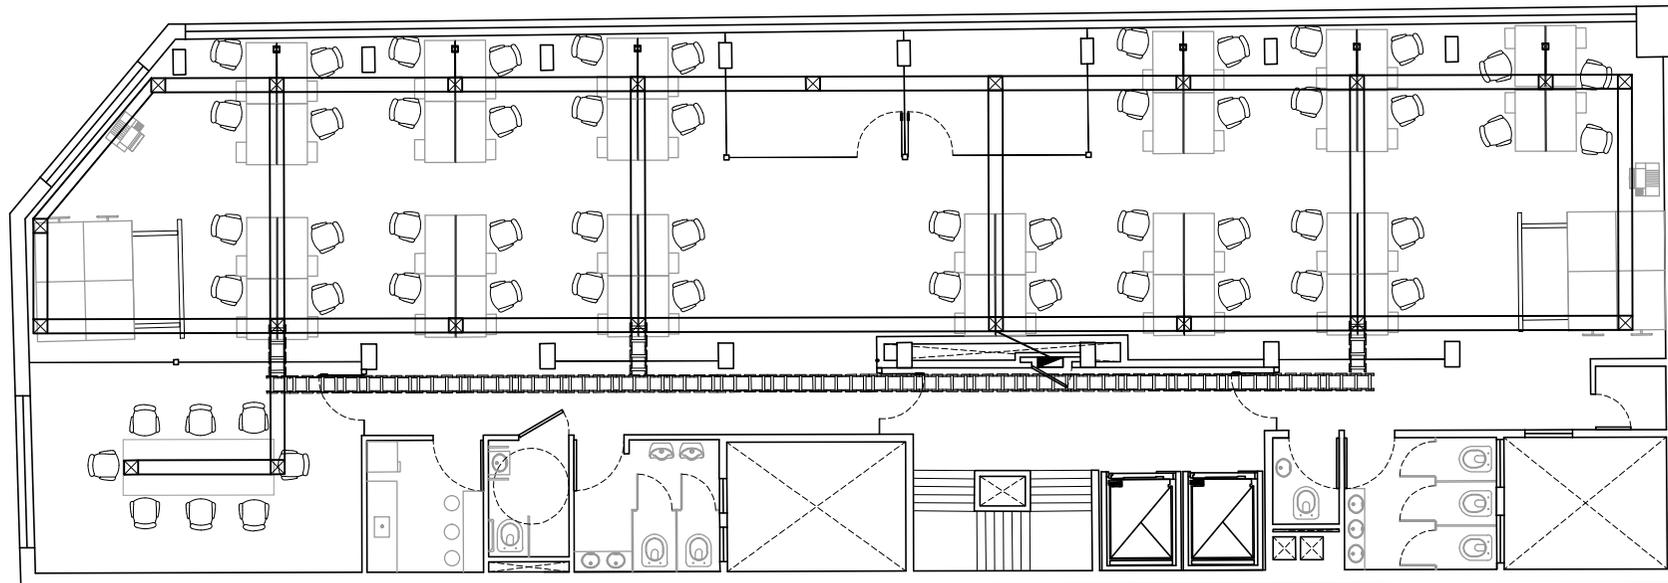

PLANTA PISO-DUCTO

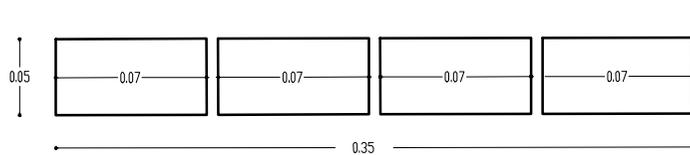

DETALLE PISO-DUCTO

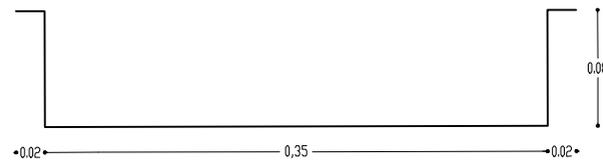

DETALLE PLATO DE INSPECCIÓN ELÉCTRICO CUADRADO


EDIFICIO SAN JOSÉ - IOSFA

PROFESIONALES ARQ. SASHA POPOV ING. JOSÉ HERNANDEZ	REVISADO ARQ. HÉCTOR GARCÍA MIRAMÓN APROBADO CR. GABRIEL CASAS
--	---

DOMICILIO: SAN JOSÉ 317 - C.A.B.A.



PLANO N° PD-1	REFUNCIONALIZACIÓN DEL SECTOR DE OFICINAS DEL EDIFICIO SAN JOSÉ - IOSFA (PISOS 2° - 5° - 6°)	PLANTA PISO - DUCTO DE INSTALACIONES ELÉCTRICAS
-------------------------	--	--

LUGAR Y FECHA: CABA, 26 DE NOVIEMBRE DE 2018 ESCALA: 1:150

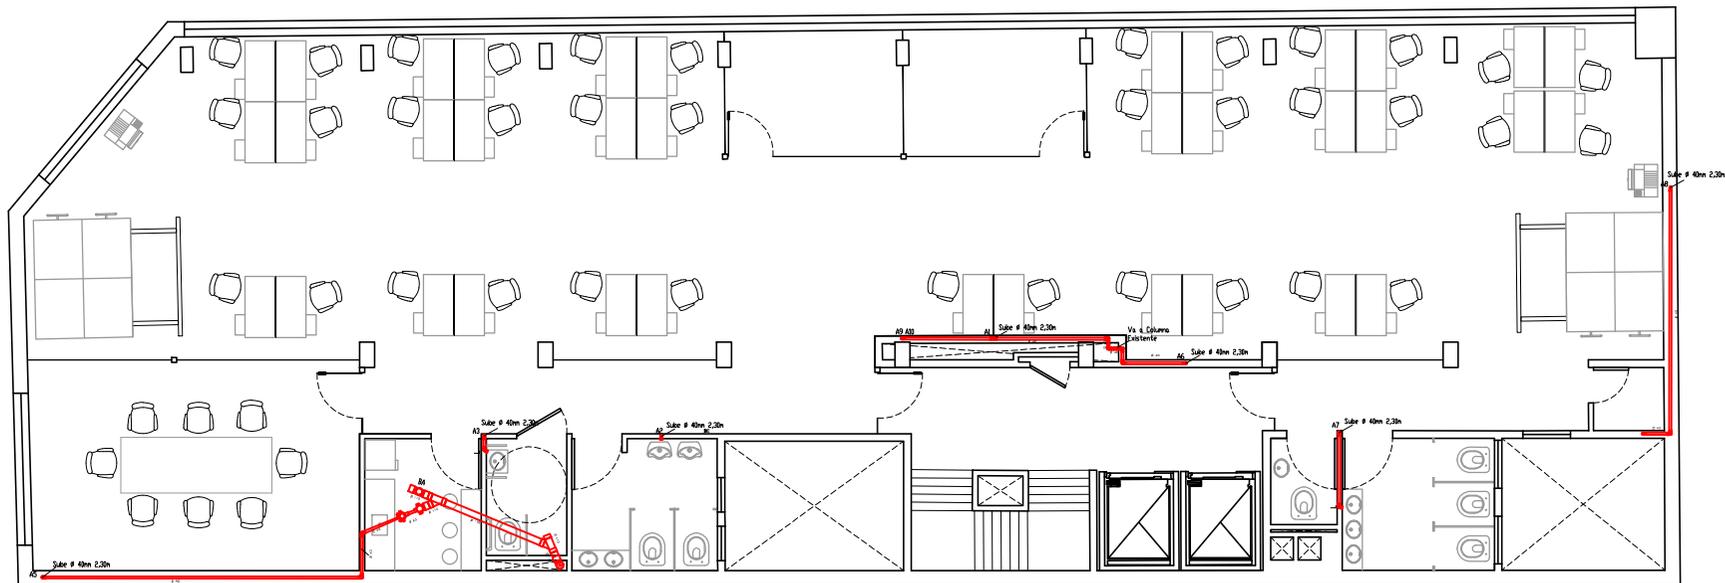

PLANTA INSTALACIONES SANITARIA

EDIFICIO SAN JOSÉ - IOSFA		
PROFESIONALES ARQ. SASHA POPOW ING. JOSÉ HERNANDEZ	REVISADO ARQ. HÉCTOR GARCÍA MIRAMÓN APROBADO CR. GABRIEL CASAS	
DOMICILIO: SAN JOSÉ 317 - C.A.B.A.		
PLANO N° IS-6	REFUNCIONALIZACIÓN DEL SECTOR DE OFICINAS DEL EDIFICIO SAN JOSÉ - IOSFA (PISOS 2° - 5° - 6°)	PLANTA INSTALACIONES SANITARIAS
LUGAR Y FECHA: CABA, 26 DE NOVIEMBRE DE 2018		ESCALA: 1:150

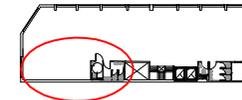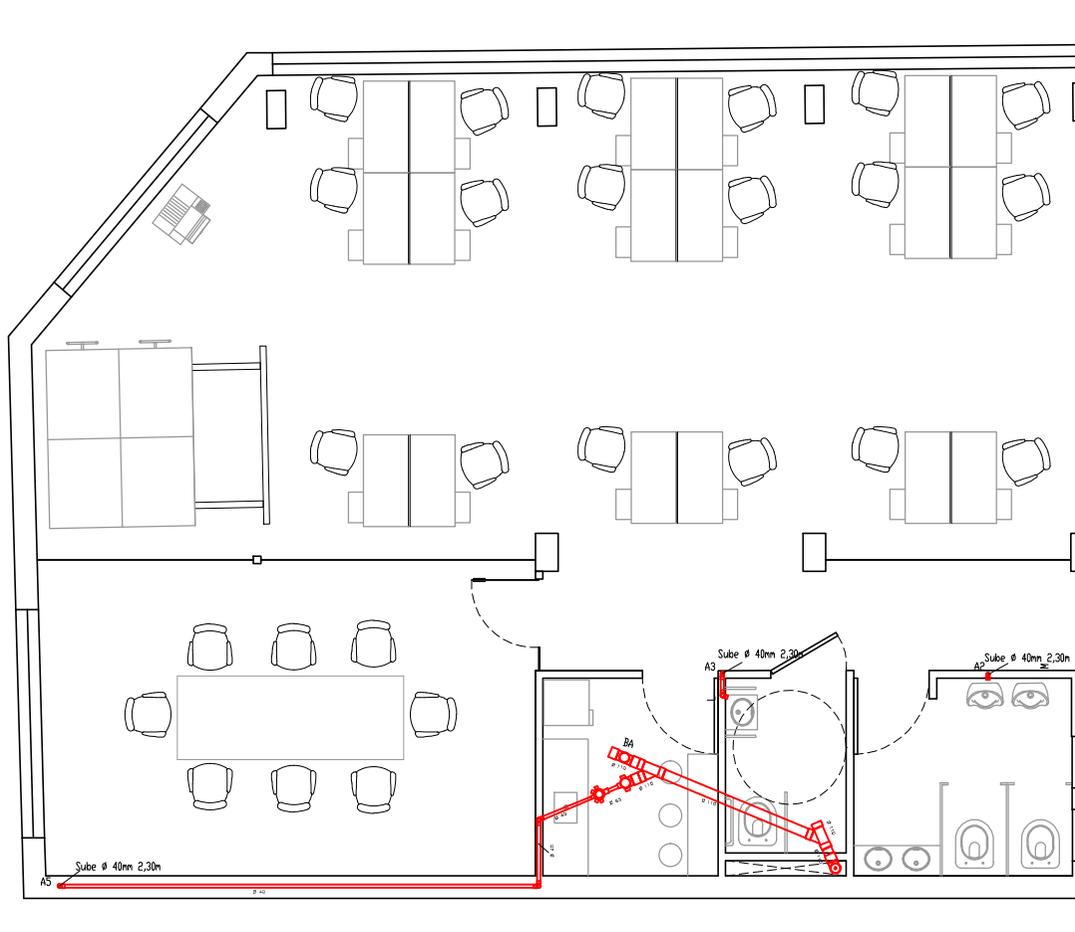



EDIFICIO SAN JOSÉ - IOSFA

PROFESIONALES ARQ. SASHA POPOV ING. JOSÉ HERNÁNDEZ	REVISADO ARQ. HÉCTOR GARCÍA MIRAMÓN APROBADO CR. GABRIEL CASAS
--	---

DOMICILIO: SAN JOSÉ 317 - C.A.B.A.



PLANO N° IS-6A	REFUNCIONALIZACIÓN DEL SECTOR DE OFICINAS DEL EDIFICIO SAN JOSÉ - IOSFA (PISOS 2° - 5° - 6°)	PLANTA INSTALACIONES SANITARIAS
--------------------------	--	---------------------------------

LUGAR Y FECHA: CABA, 26 DE NOVIEMBRE DE 2018 ESCALA: 1:100

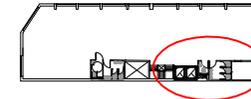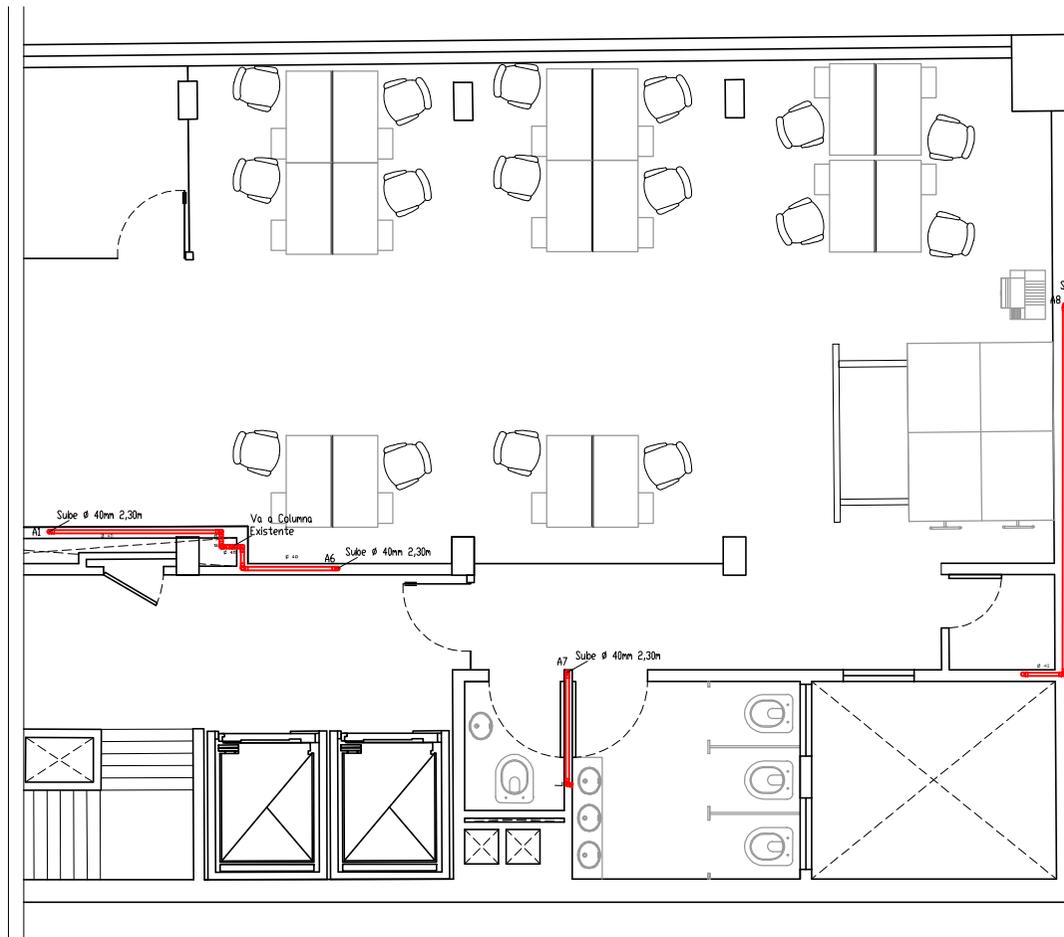

EDIFICIO SAN JOSÉ - IOSFA

PROFESIONALES ARQ. SASHA POPOV ING. JOSÉ HERNÁNDEZ		REVISADO ARQ. HÉCTOR GARCÍA MIRAMÓN APROBADO CR. GABRIEL CASAS	
DOMICILIO: SAN JOSÉ 317 - C.A.B.A.			
PLANO N° IS-6B	REFUNCIONALIZACIÓN DEL SECTOR DE OFICINAS DEL EDIFICIO SAN JOSÉ - IOSFA (PISOS 2° - 5° - 6°)	PLANTA INSTALACIONES SANITARIAS	
LUGAR Y FECHA: CABA, 26 DE NOVIEMBRE DE 2018		ESCALA: 1:100	

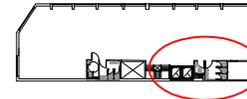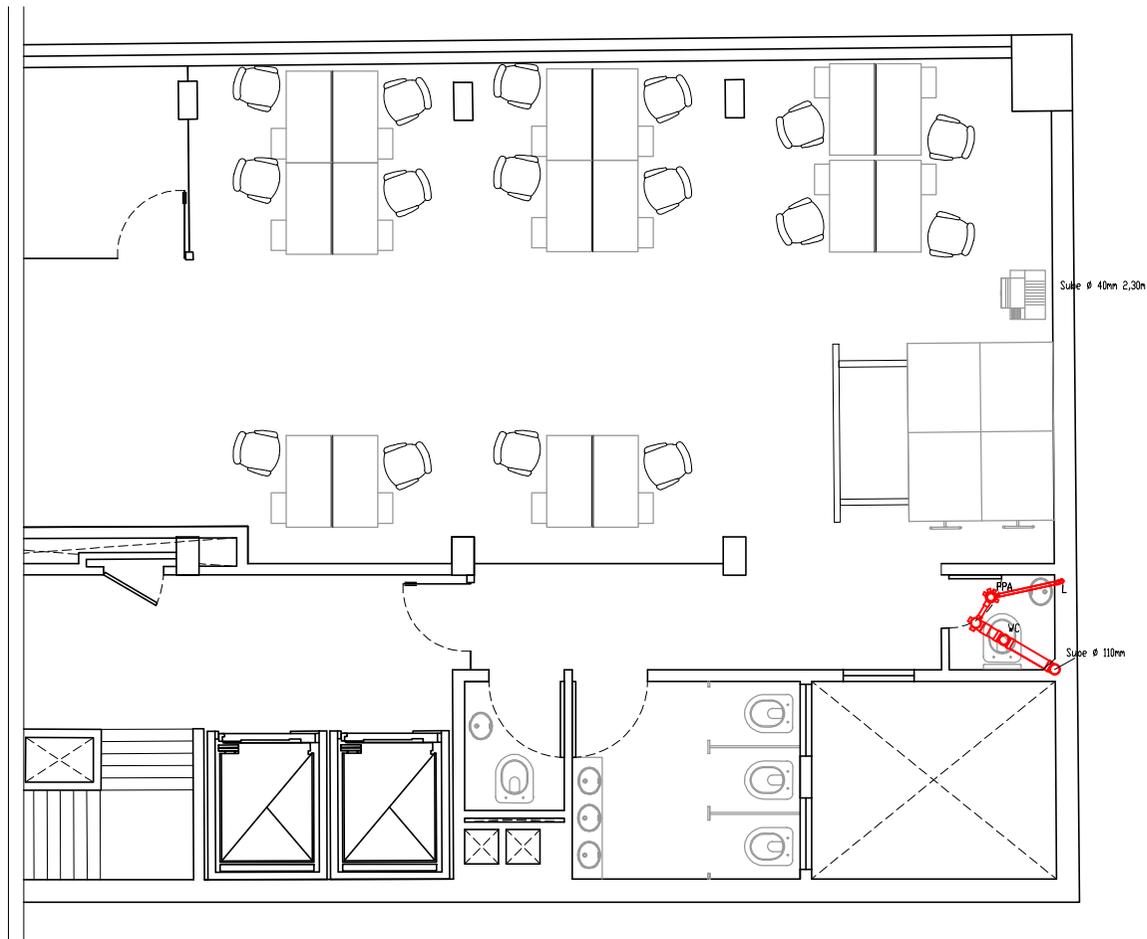


EDIFICIO SAN JOSÉ - IOSFA

PROFESIONALES ARQ. SASHA POPOW ING. JOSÉ HERNANDEZ	REVISADO ARQ. HÉCTOR GARCÍA MIRAMÓN APROBADO CR. GABRIEL CASAS
--	---

DOMICILIO: SAN JOSÉ 317 - C.A.B.A.

PLANO N° IS-7A	REFUNCIONALIZACIÓN DEL SECTOR DE OFICINAS DEL EDIFICIO SAN JOSÉ - IOSFA (PISOS 2° - 5° - 6°)	PLANTA INSTALACIONES SANITARIAS
--------------------------	--	---------------------------------

LUGAR Y FECHA: CABA, 26 DE NOVIEMBRE DE 2018	ESCALA: 1:100
--	---------------

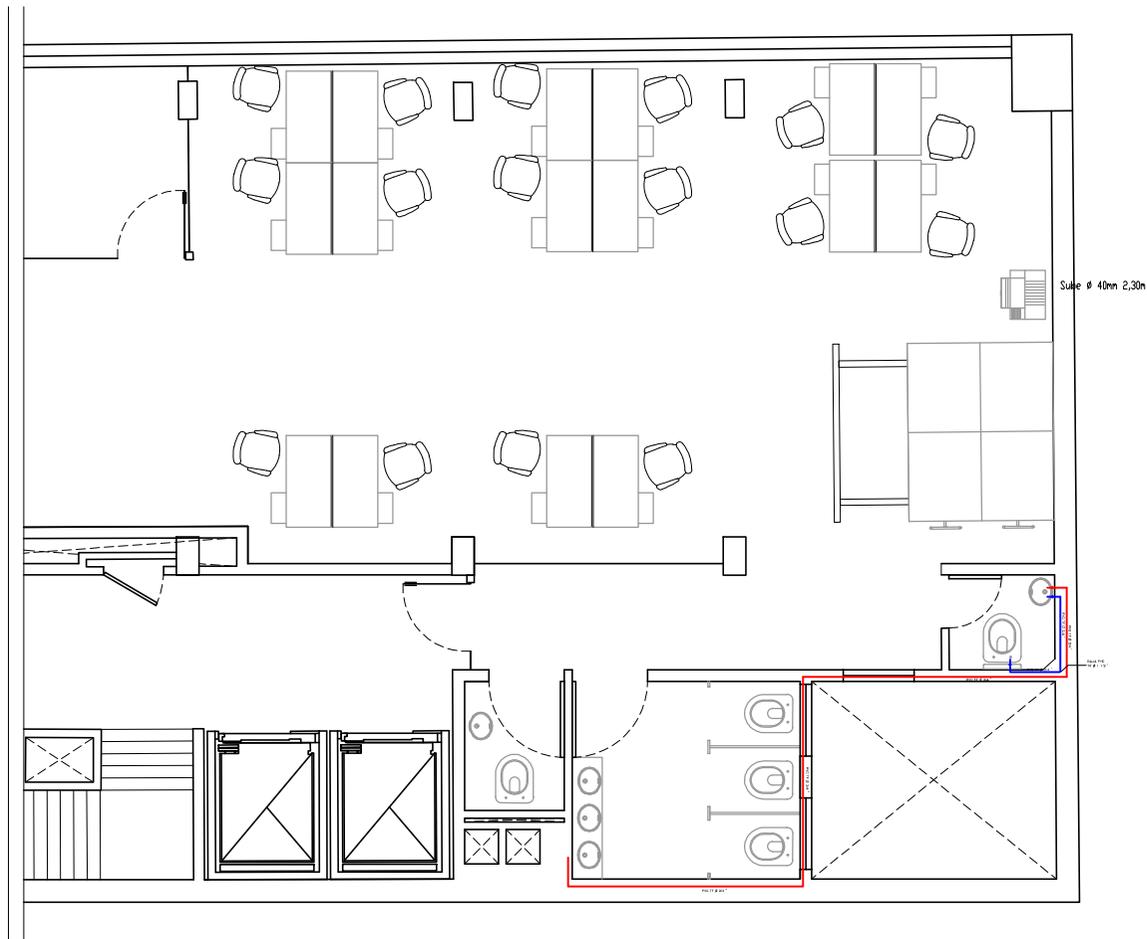


EDIFICIO SAN JOSÉ - IOSFA

PROFESIONALES ARQ. SASHA POPOW ING. JOSÉ HERNANDEZ	REVISADO ARO. HÉCTOR GARCÍA MIRAMÓN APROBADO CR. GABRIEL CASAS
--	---


DOMICILIO: SAN JOSÉ 317 - C.A.B.A.

PLANO N° IS-7B	REFUNCIÓNALIZACIÓN DEL SECTOR DE OFICINAS DEL EDIFICIO SAN JOSÉ - IOSFA (PISOS 2° - 5° - 6°)	PLANTA INSTALACIONES SANITARIAS
--------------------------	--	---------------------------------

LUGAR Y FECHA: CABA, 26 DE NOVIEMBRE DE 2018	ESCALA: 1:100
--	---------------

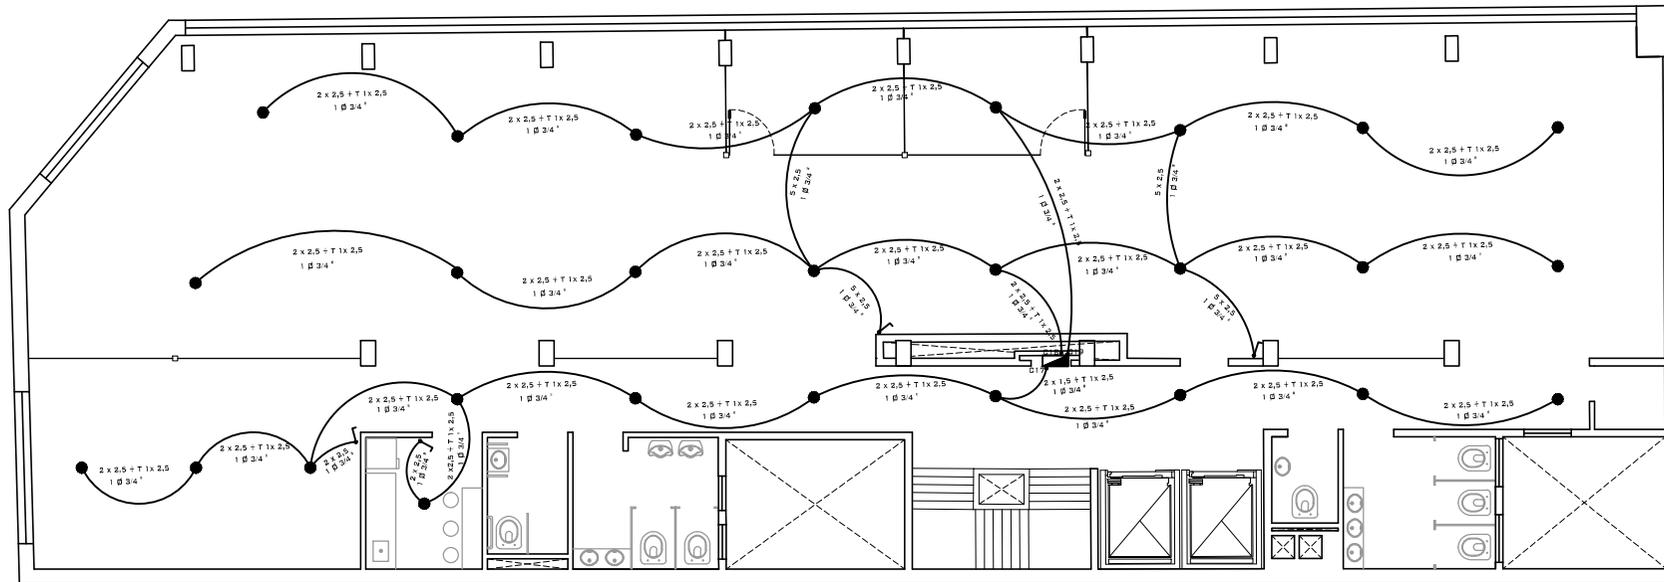

PLANTA ILUMINACION

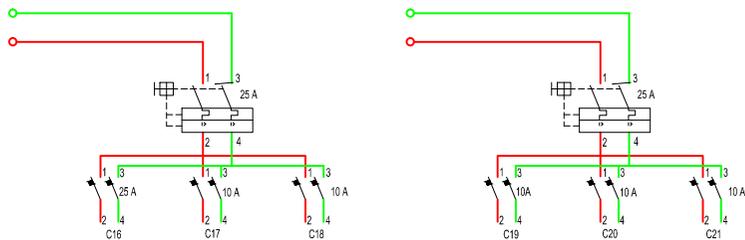


CIRCUITOS ELÉCTRICOS


- C17= Iluminación Sala de Reunión, Office, Pasillo de circulación
- C18=Iluminación Oficina Planta Abierta Oeste
- C19=Iluminación Oficina Planta Abierta Este

EDIFICIO SAN JOSÉ - IOSFA

PROFESIONALES ARQ. SASHA POPOW ING. JOSÉ HERNÁNDEZ		REVISADO ARQ. HÉCTOR GARCÍA MIRAMÓN APROBADO CR. GABRIEL CASAS	
DOMICILIO: SAN JOSÉ 317 - C.A.B.A.			
PLANO N° IE-3	REFUNCIÓNALIZACIÓN DEL SECTOR DE OFICINAS DEL EDIFICIO SAN JOSÉ - IOSFA (PISOS 2° - 5° - 6°)	PLANTA ILUMINACIÓN	
LUGAR Y FECHA: CABA, 26 DE NOVIEMBRE DE 2018		ESCALA: 1:150	

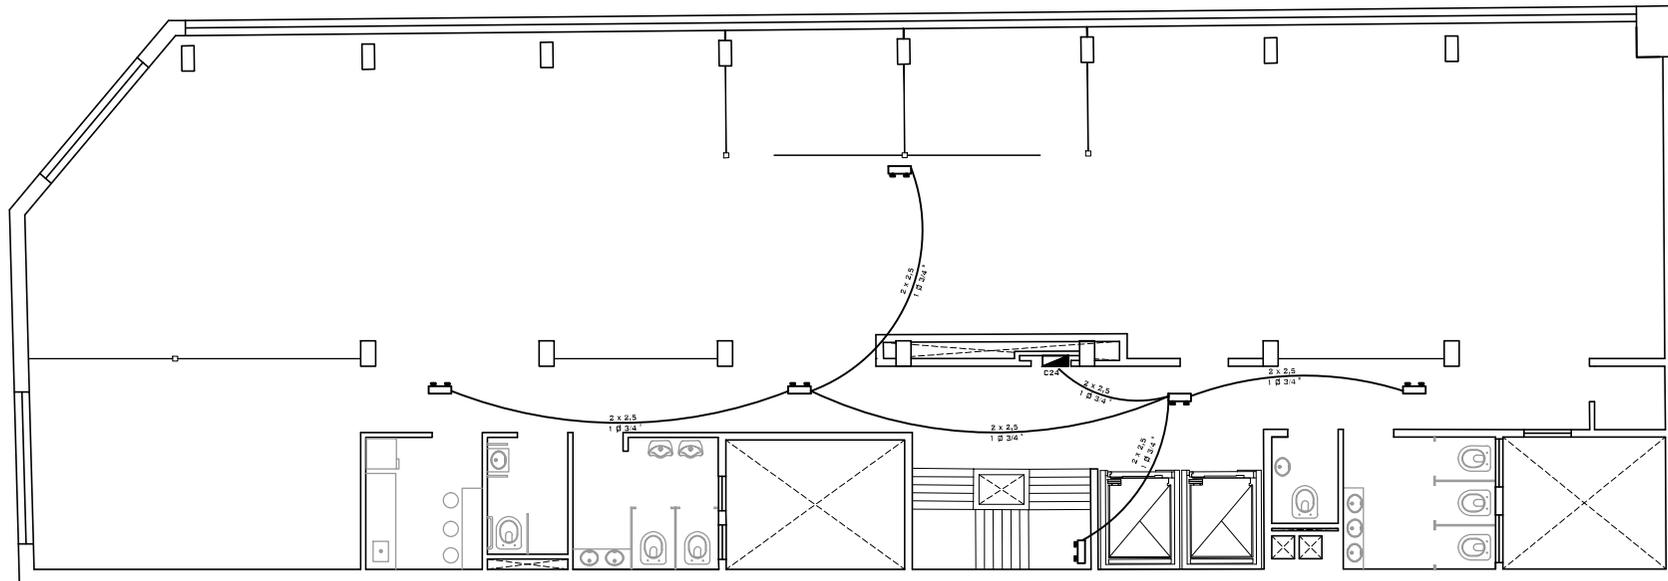


PLANTA LAMPARAS DE EMERGENCIA

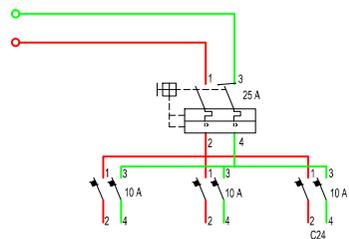

CIRCUITOS ELÉCTRICOS


C24= Lámparas de Emergencias

EDIFICIO SAN JOSÉ - IOSFA		
PROFESIONALES ARQ. SASHA POPOW ING. JOSÉ HERNANDEZ	REVISADO ARQ. HÉCTOR GARCÍA MIRAMÓN APROBADO CR. GABRIEL CASAS	
DOMICILIO: SAN JOSÉ 317 - C.A.B.A.		
PLANO N° IE-4	REFUNCIÓNALIZACIÓN DEL SECTOR DE OFICINAS DEL EDIFICIO SAN JOSÉ - IOSFA (PISOS 2° - 5° - 6°)	PLANTA LÁMPARAS DE EMERGENCIA
LUGAR Y FECHA: CABA, 26 DE NOVIEMBRE DE 2018		ESCALA: 1:150

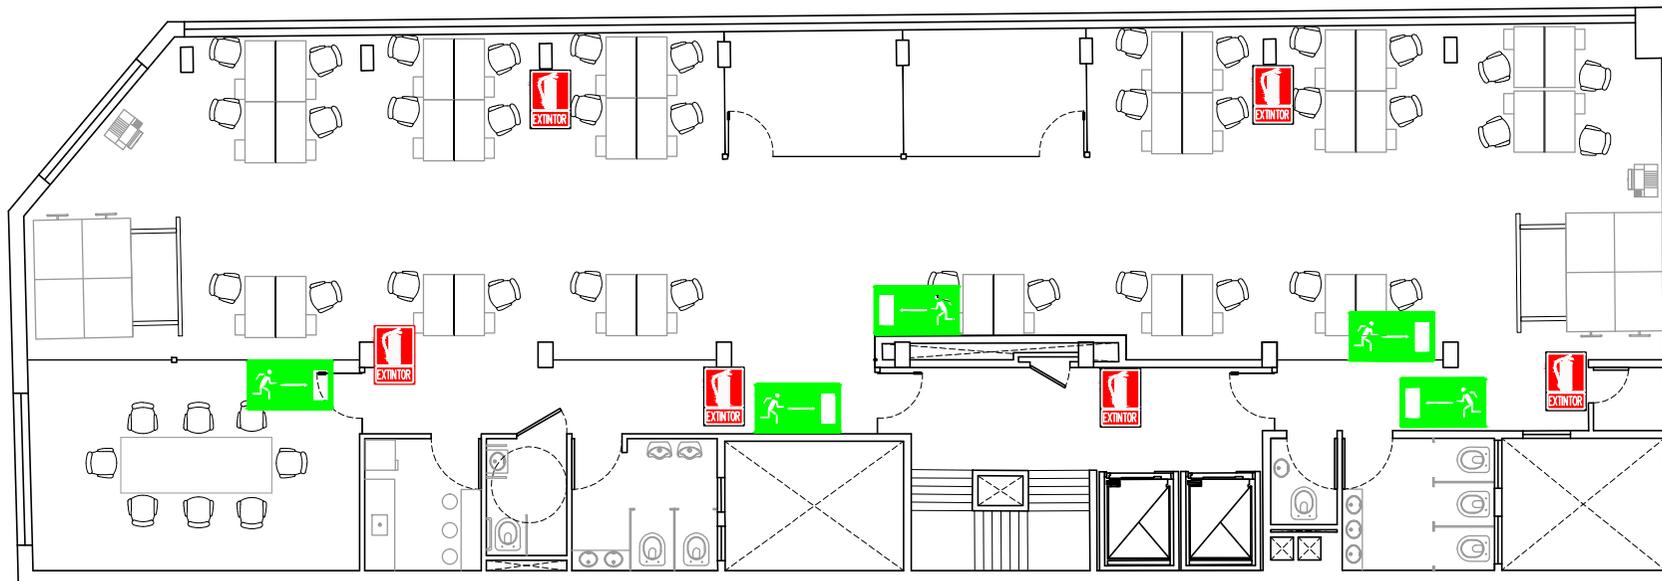

PLANTA SISTEMA CONTRA INCENDIO Y EVACUACIÓN

EDIFICIO SAN JOSÉ - IOSFA		
PROFESIONALES ARQ. SASHA POPOW ING. JOSÉ HERNANDEZ	REVISADO ARQ. HÉCTOR GARCÍA MIRAMÓN APROBADO CR. GABRIEL CASAS	
DOMICILIO: SAN JOSÉ 317 - C.A.B.A.		
PLANO N° PCI-1	REFUNCIONALIZACIÓN DEL SECTOR DE OFICINAS DEL EDIFICIO SAN JOSÉ - IOSFA (PISOS 2° - 5° - 6°)	PLANTA CONTRA INCENDIO Y EVACUACIÓN
LUGAR Y FECHA: CABA, 26 DE NOVIEMBRE DE 2018	ESCALA: 1:150	

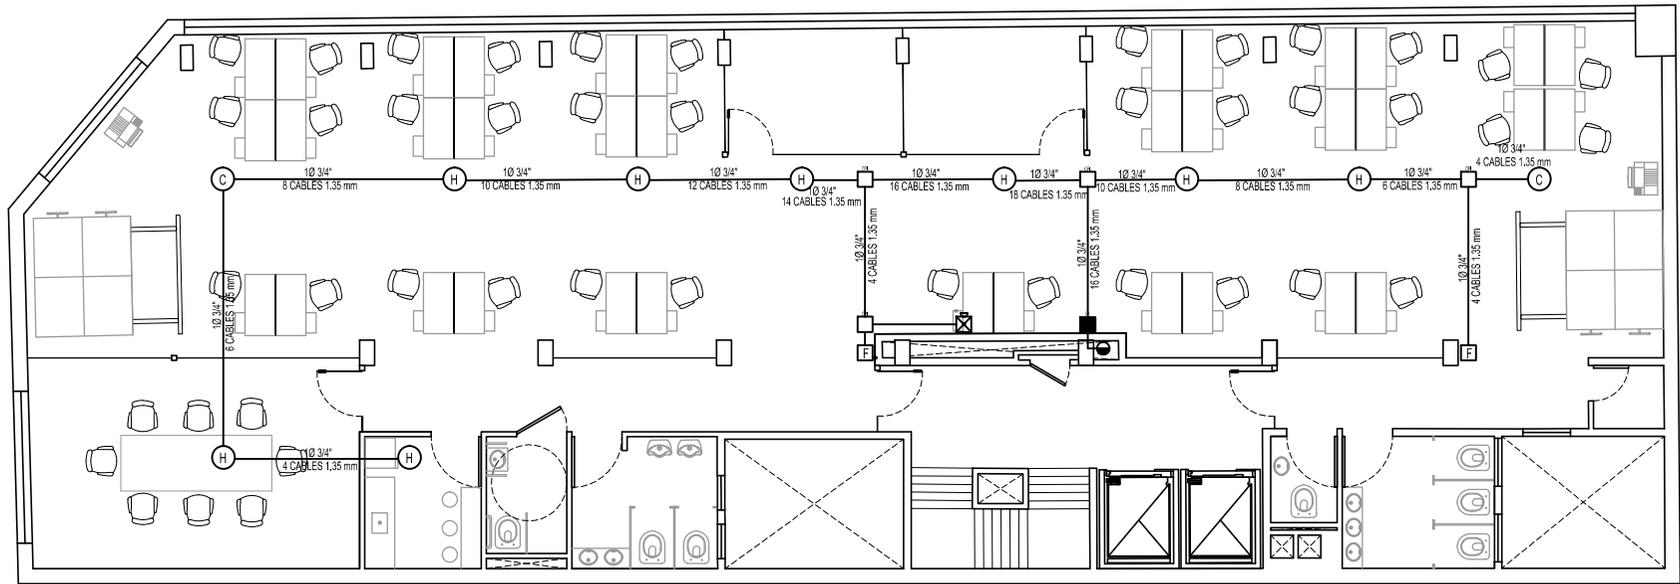

PLANTA SISTEMA CONTRA INCENDIO Y EVACUACIÓN

SIMBOLOGÍA DE SISTEMA CONTRA INCENDIO

- PANEL DE CONTROL DE INCENDIO 16 ZONAS
- ESTACIÓN MANUAL
- ☒ SIRENA ESTROBOSCÓPICA
- DETECTOR DE HUMO TIPO IONIZACIÓN
- DETECTOR DE CALOR
- CAJA DE PASO DE INCENDIO
- TUBERÍA SISTEMA DE DETECCIÓN
- SUBE/BAJA TUBERÍA SISTEMA DE DETECCIÓN

EDIFICIO SAN JOSÉ - IOSFA

PROFESIONALES
ARQ. SASHA POPOV
ING. JOSÉ HERNÁNDEZ

REVISADO
ARQ. HÉCTOR GARCÍA MIRAMÓN
APROBADO
CR. GABRIEL CASAS


DOMICILIO: SAN JOSÉ 317 - C.A.B.A.

PLANO N°
PCI-2
REFUNCIONALIZACIÓN DEL SECTOR
DE OFICINAS DEL EDIFICIO SAN JOSÉ -
IOSFA (PISOS 2° - 5° - 6°)

PLANTA CONTRA INCENDIO Y
EVACUACIÓN

LUGAR Y FECHA: CABA, 26 DE NOVIEMBRE DE 2018

ESCALA: 1:150

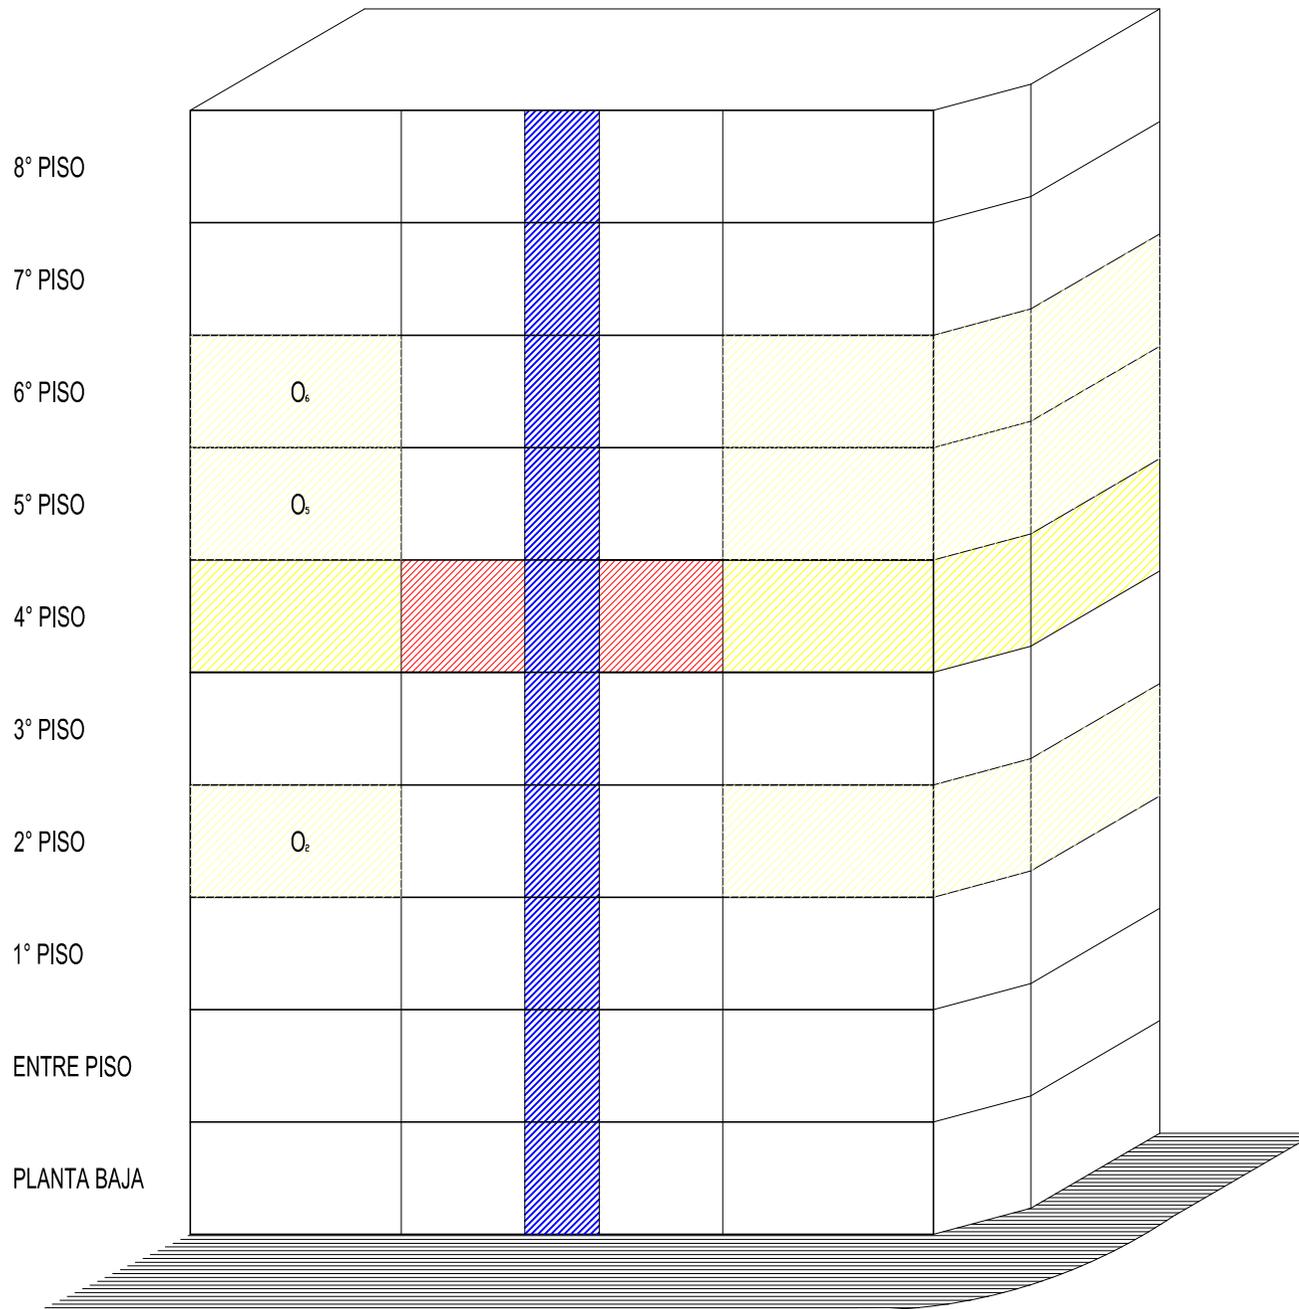


- OFICINAS
- BAÑOS
- INSTALACIÓN ELÉCTRICA PRINCIPAL

SECUENCIA DE EJECUCIÓN DE OBRAS EN OFICINAS:

- ⓪₁ 60 DÍAS - TOTAL 60 DÍAS
- ⓪₂ 60 DÍAS - TOTAL 120 DÍAS
- ⓪₃ 60 DÍAS - TOTAL 180 DÍAS

SE CONSIDERA UN TIEMPO TOTAL DE OBRA PARA LA REFACCIÓN DE LAS OFICINAS DE LOS PISOS 2°, 5° Y 6° DE 180 DÍAS CORRIDOS.

EDIFICIO SAN JOSÉ - IOSFA		
PROFESIONALES ARQ. SASHA POPOW ING. JOSÉ HERNANDEZ	REVISADO ARQ. HÉCTOR GARCÍA MIRAMÓN APROBADO CR. GABRIEL CASAS	
DOMICILIO: SAN JOSÉ 317 - C.A.B.A.		
PLANO N° V-2	REFUNCIONALIZACIÓN DEL SECTOR DE OFICINAS DEL EDIFICIO SAN JOSÉ - IOSFA (PISOS 2° - 5° - 6°)	VOLUMETRÍA REPRESENTATIVA GENERAL
LUGAR Y FECHA: CABA, 26 DE NOVIEMBRE DE 2018		ESCALA: 1:150

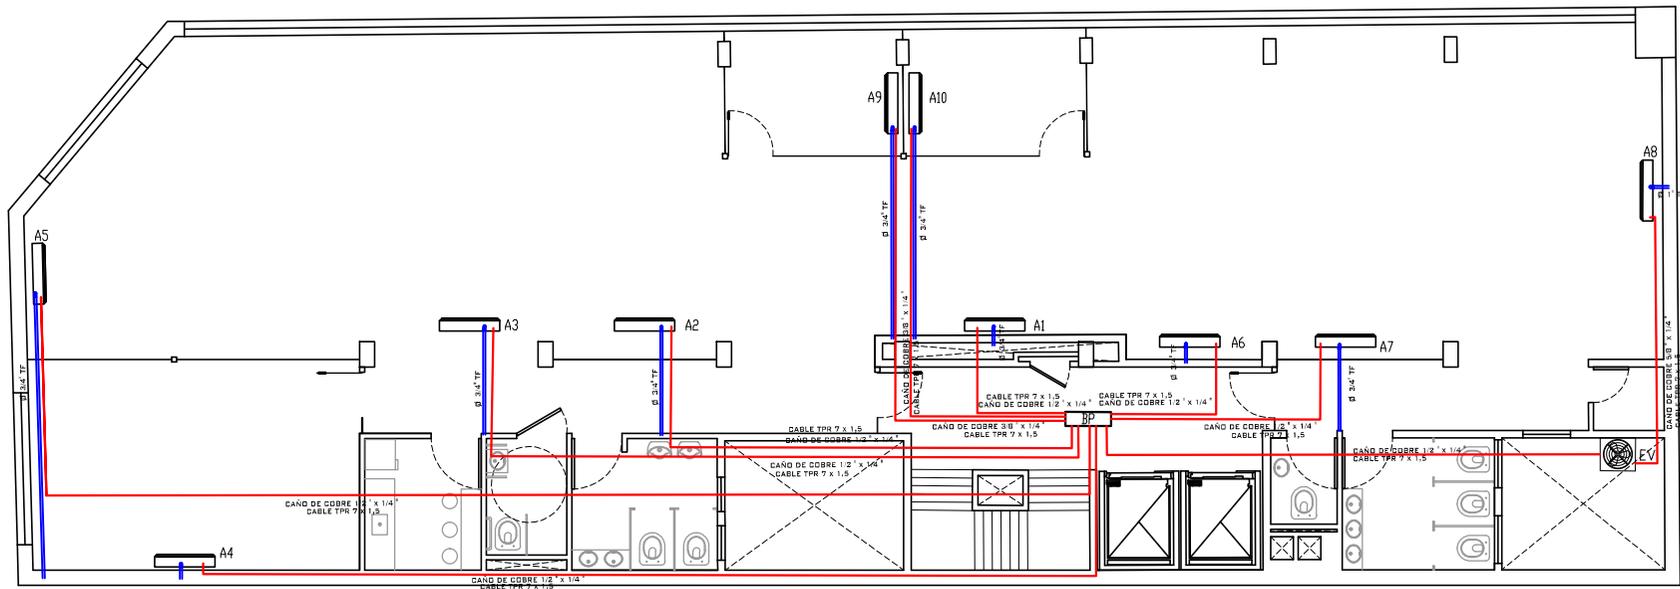

PLANTA INSTALACIONES MECANICAS

UNIDADES INTERIORES:

- A1= UNIDAD INTERNA TIPO SPLIT DE 3500 FRIGORIAS
- A2= UNIDAD INTERNA TIPO SPLIT DE 3500 FRIGORIAS
- A3= UNIDAD INTERNA TIPO SPLIT DE 3500 FRIGORIAS
- A4= UNIDAD INTERNA TIPO SPLIT DE 4500 FRIGORIAS
- A5= UNIDAD INTERNA TIPO SPLIT DE 4500 FRIGORIAS
- A6= UNIDAD INTERNA TIPO SPLIT DE 3000 FRIGORIAS
- A7= UNIDAD INTERNA TIPO SPLIT DE 3000 FRIGORIAS
- A8= UNIDAD INTERNA TIPO SPLIT DE 6000 FRIGORIAS
- A9= UNIDAD INTERNA TIPO SPLIT DE 2500 FRIGORIAS
- A10= UNIDAD INTERNA TIPO SPLIT DE 2500 FRIGORIAS
- BP= SISTEMA DE CONTROL CENTRALIZADO

UNIDADES EXTERIOR:

- EV= UNIDAD EXTERIOR VRV DE 10 HP

EDIFICIO SAN JOSÉ - IOSFA

PROFESIONALES
ARQ. SASHA POPOV
ING. JOSÉ HERNANDEZ

REVISADO
ARQ. HÉCTOR GARCÍA MIRAMÓN
APROBADO
CR. GABRIEL CASAS

DOMICILIO: SAN JOSÉ 317 - C.A.B.A.

PLANO N°
M-1
REFUNCIONALIZACIÓN DEL SECTOR
DE OFICINAS DEL EDIFICIO SAN JOSÉ -
IOSFA (PISOS 2° - 5° - 6°)

AIRES ACONDICIONADOS

LUGAR Y FECHA: CABA, 26 DE NOVIEMBRE DE 2018

ESCALA: 1:150